


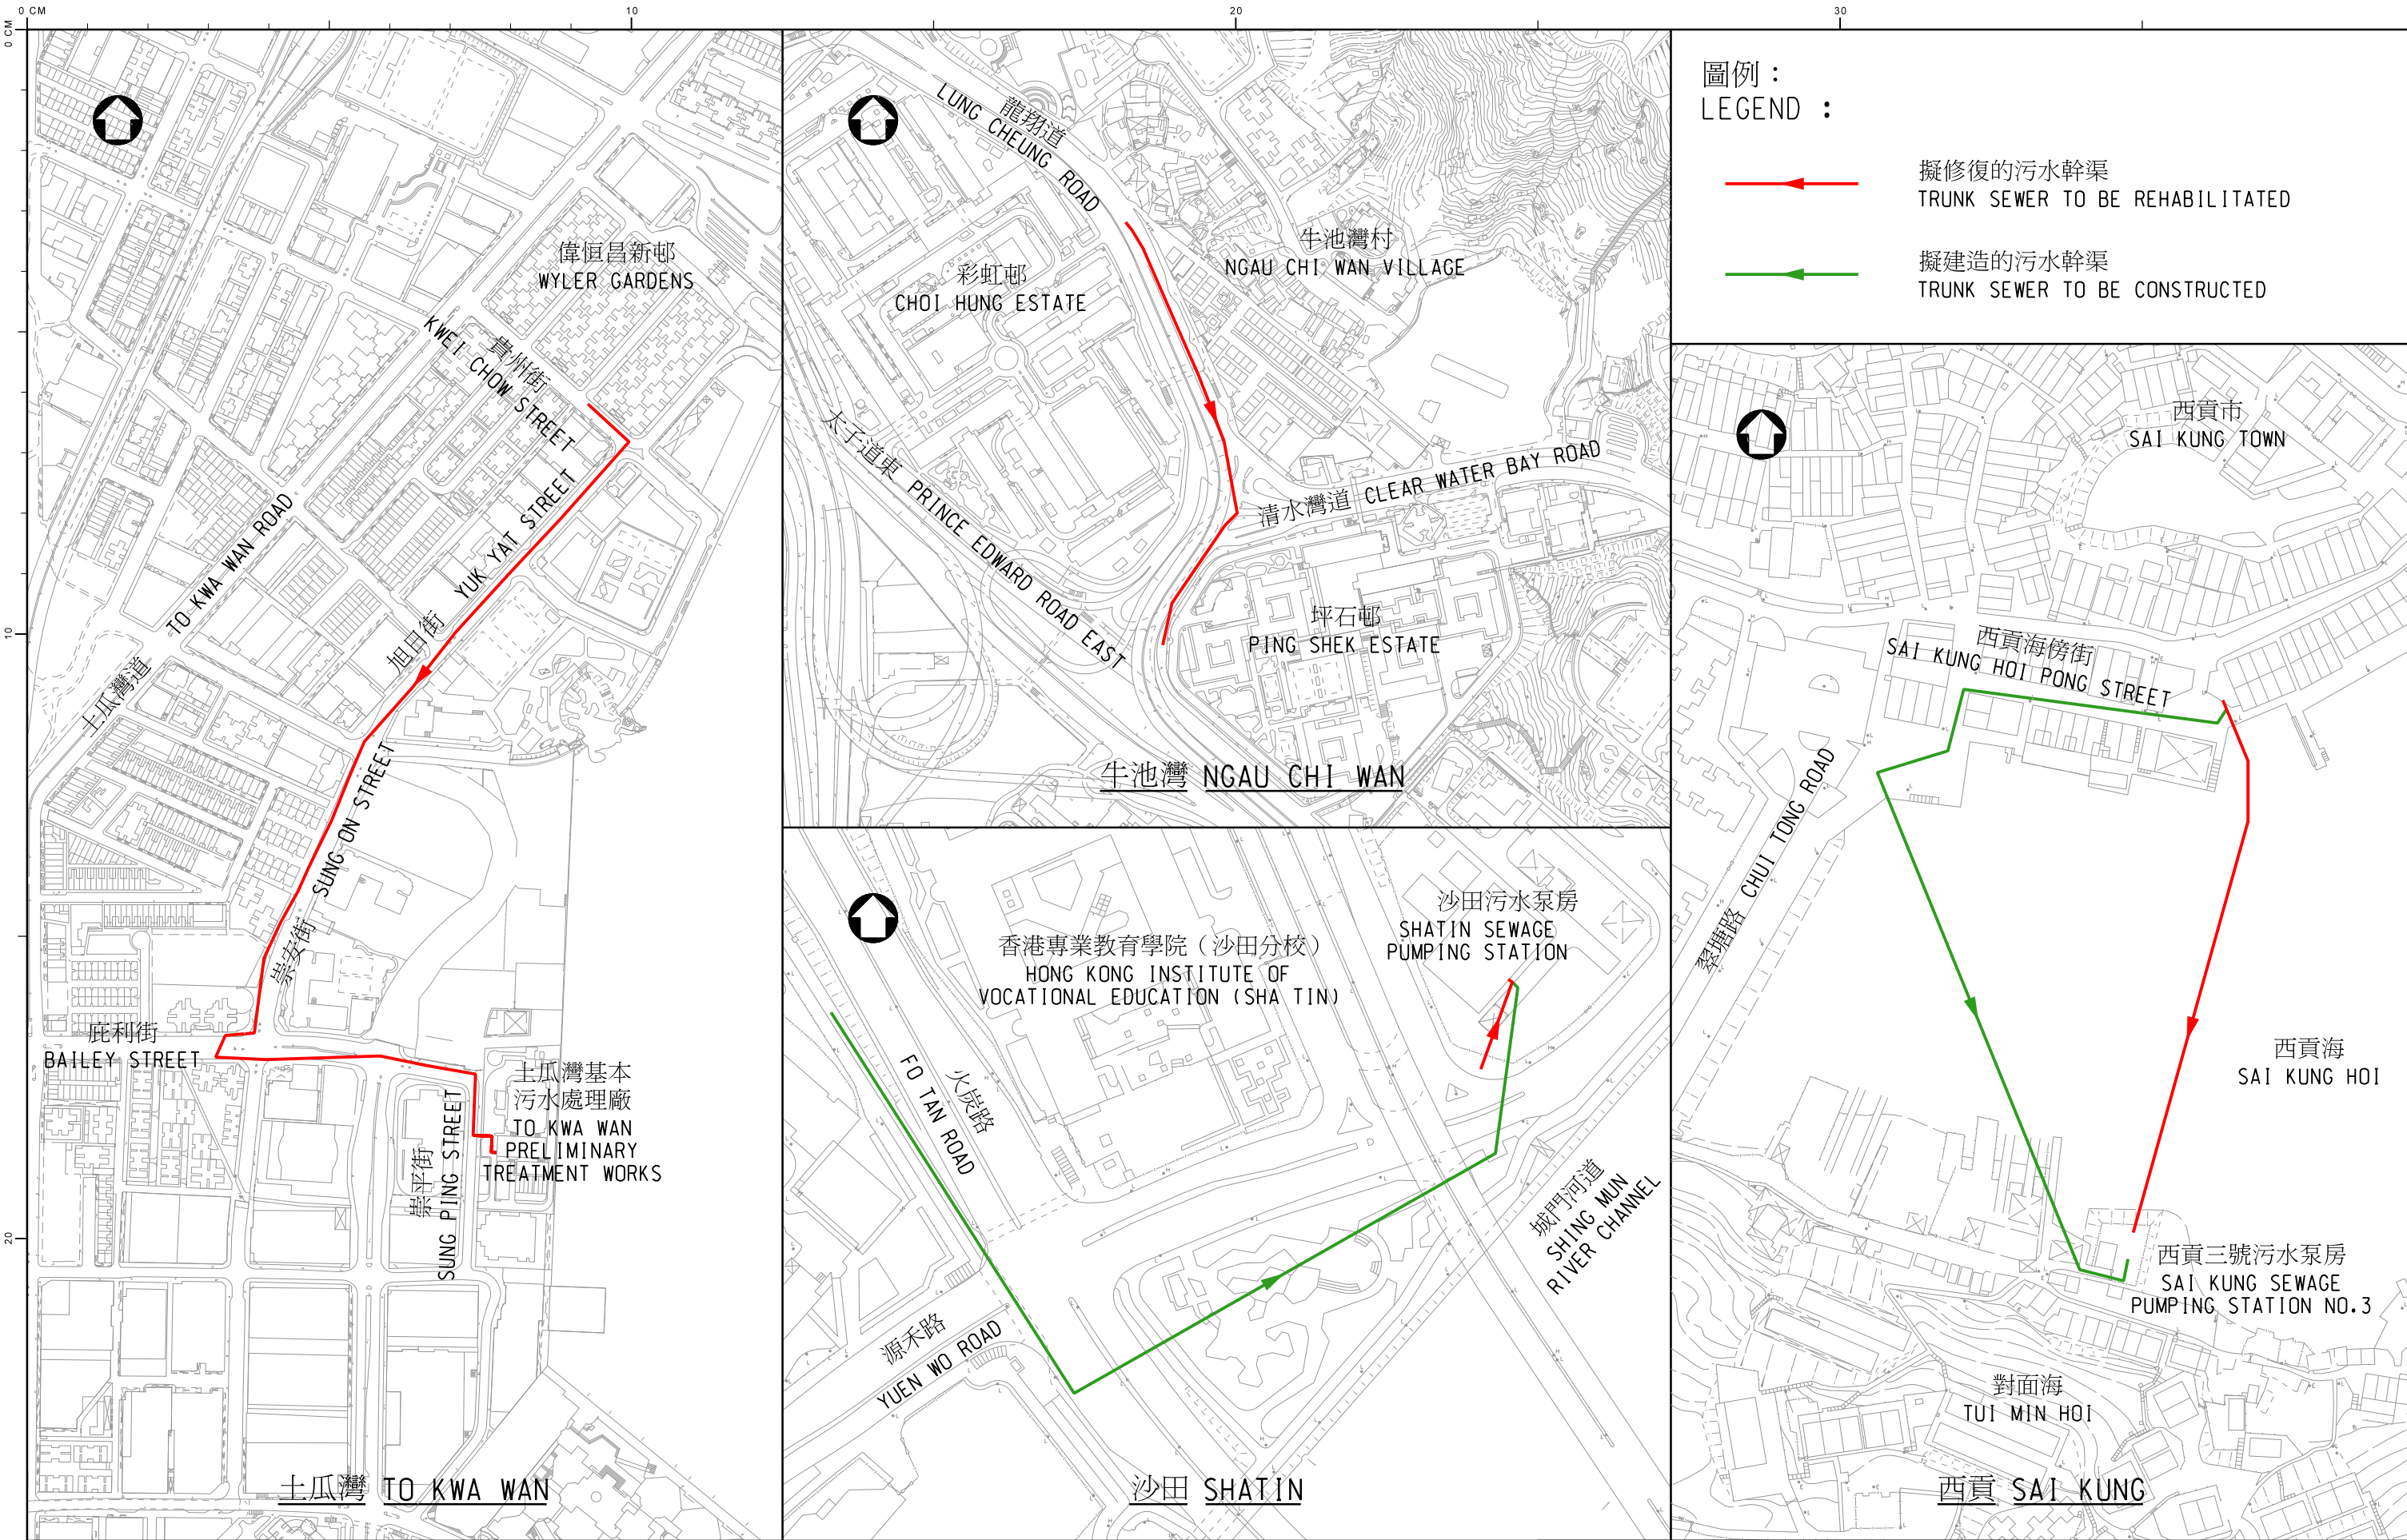

圖則名稱 drawing title

工務工程計劃編號 4393DS
- 九龍、沙田及西貢污水幹渠修復工程

PWP ITEM NO. 4393DS
- REHABILITATION OF TRUNK SEWERS IN KOWLOON, SHATIN AND SAI KUNG

繪畫 drawn

SIGNED T.M. SIU

日期 date

SIGNED Y.T. CHAN

日期 date

批核 approved

SIGNED Y.M. FUNG

日期 date

部門 office

工程管理部
PROJECT MANAGEMENT DIVISION

圖則編號 drawing no.

DPM/393DS/0031

比例 scale

N.T.S.

保留版權 COPYRIGHT RESERVED



香港特別行政區政府渠務署
DRAINAGE SERVICES DEPARTMENT
GOVERNMENT OF THE
HONG KONG
SPECIAL ADMINISTRATIVE REGION