


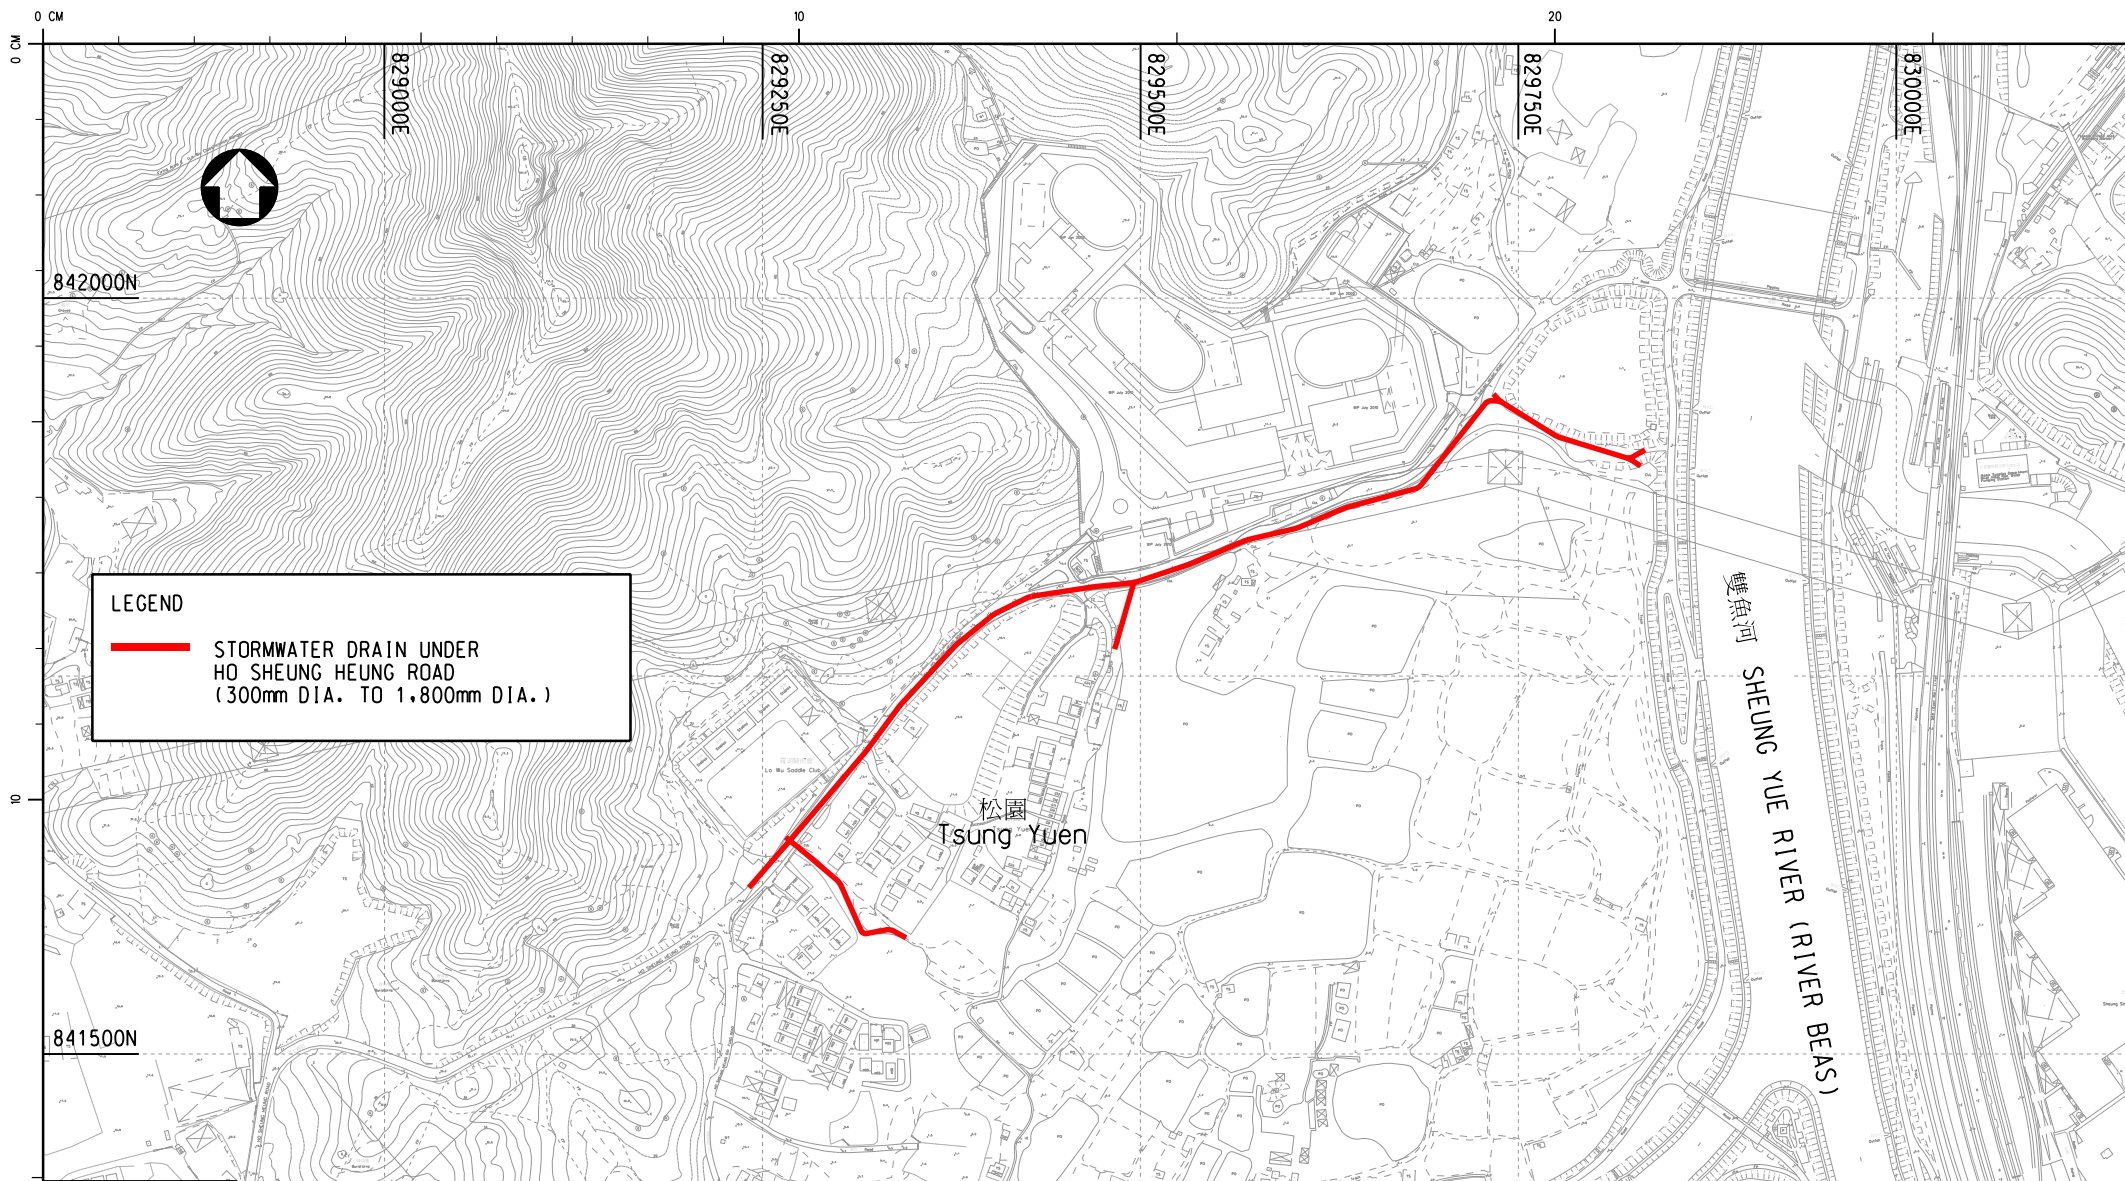

PROVISIONAL
SUBJECT TO AMENDMENT

圖則名稱 drawing title

PWP ITEM No. 4118CD - DRAINAGE IMPROVEMENT IN
NORTHERN NEW TERRITORIES - PACKAGE B
(REMAINING WORKS)

版 no.	日期 date	修改項目 description	簡簽 initial
日期 date	02 AUG 2018	圖則編號 drawing no.	比例 scale
日期 date		DDN/118CD1/8018	1 : 5 000
日期 date		保留版權 COPYRIGHT RESERVED	
部門 office	排水工程部 DRAINAGE PROJECTS DIVISION	香港特別行政區政府渠務署 DRAINAGE SERVICES DEPARTMENT GOVERNMENT OF THE HONG KONG SPECIAL ADMINISTRATIVE REGION	