


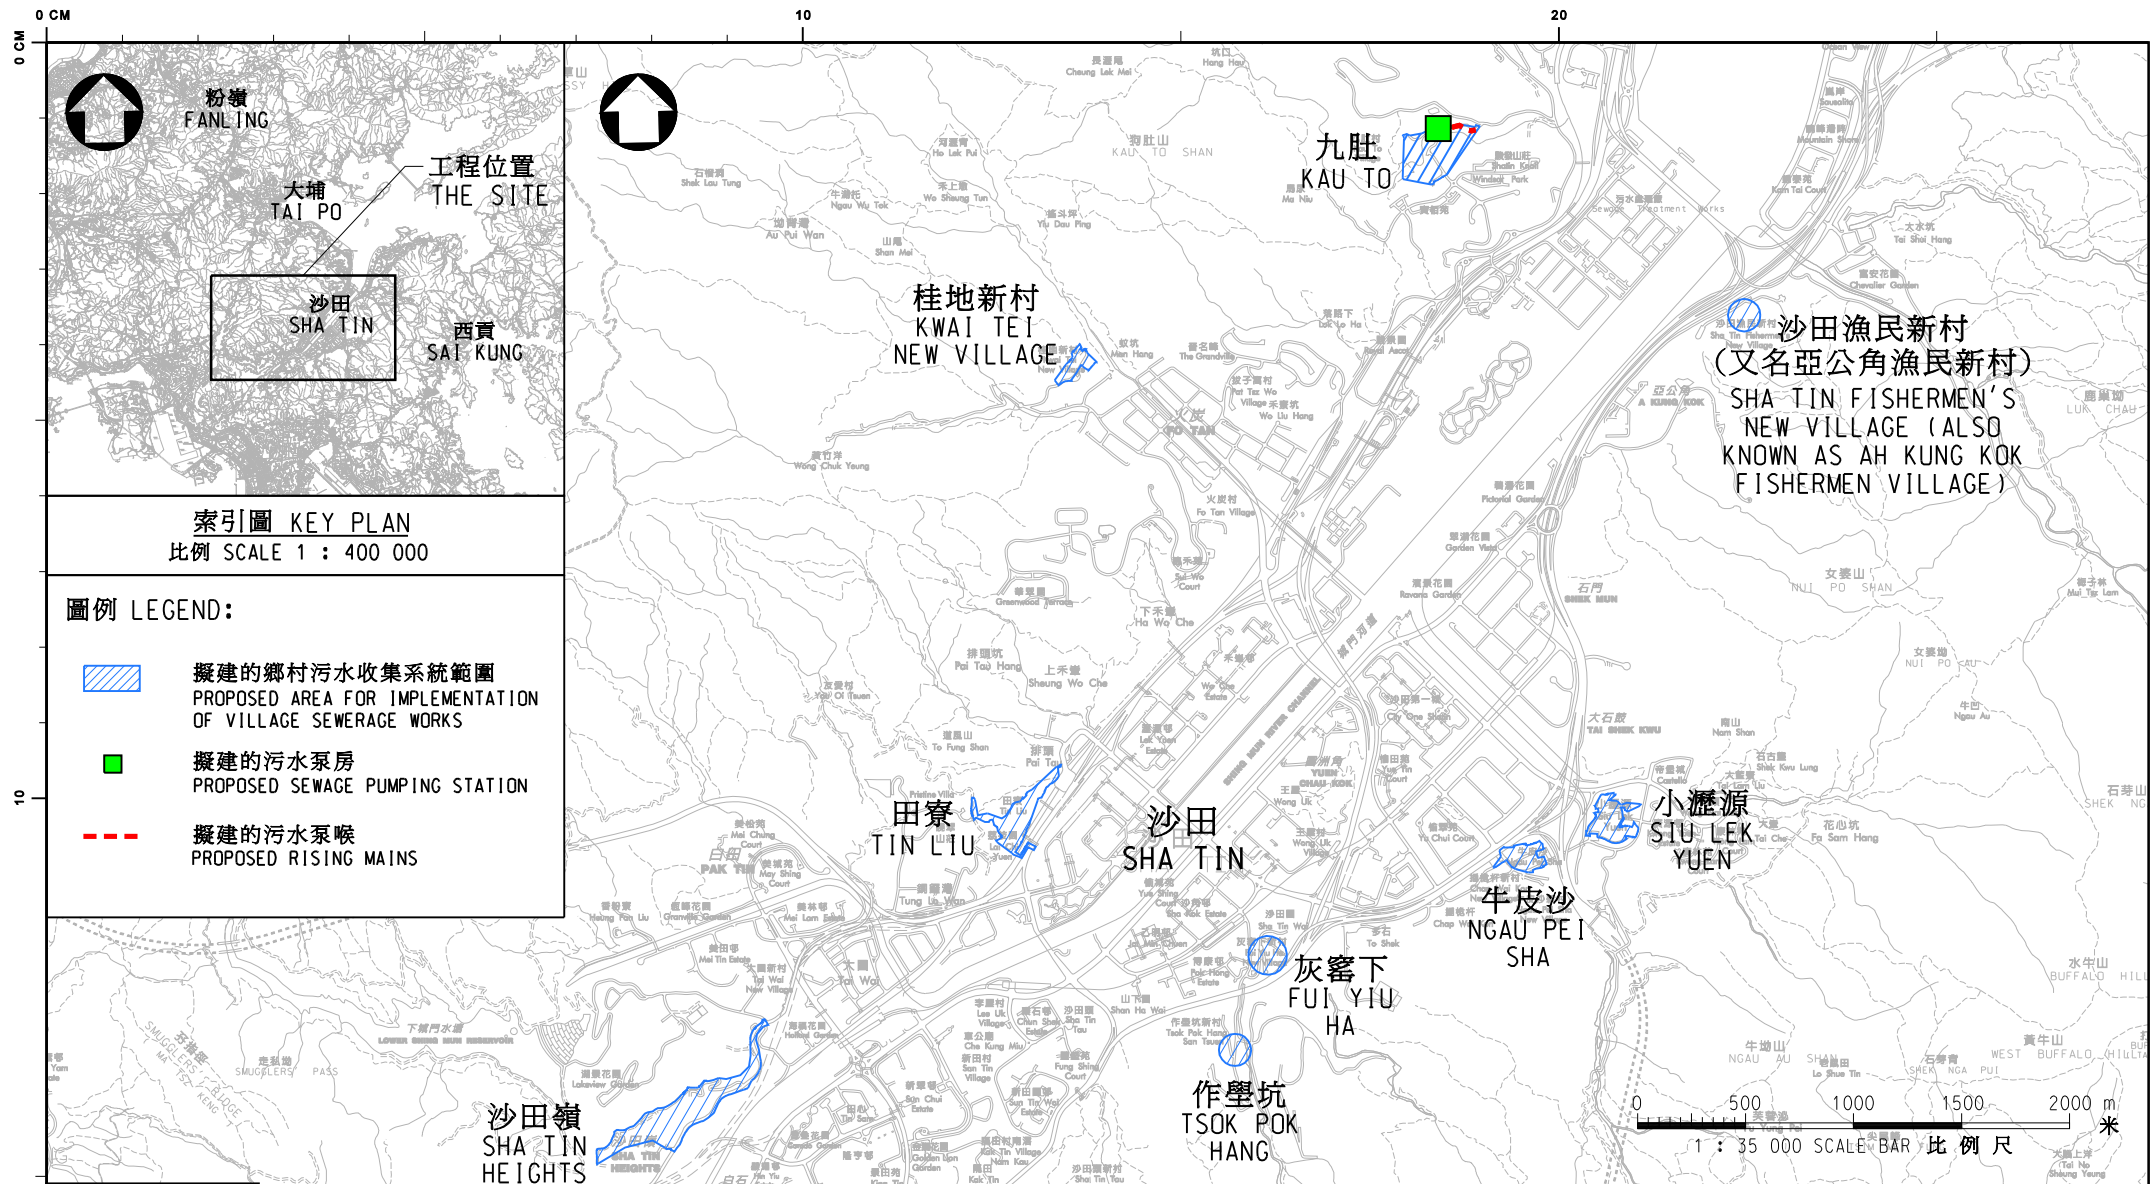

PROVISIONAL  
SUBJECT TO AMENDMENT

圖則名稱 drawing title

工務計劃項目395DS號

- 吐露港未敷設污水設施地區的污水收集系統第2階段第1期

PWP ITEM NO. 395DS

- TOLO HARBOUR SEWERAGE OF UNSEWERED AREAS, STAGE 2 PHASE 1

全二張其一 (SHEET 1 OF 2)

繪畫 drawn

W. Y. HUI

核對 checked

K. W. LI

批核 approved

C. K. LOUIE

部門 office 顧問工程管理部

CONSULTANTS MANAGEMENT DIVISION

版  
no.

日期  
date

修改項目  
description

簡簽  
initial


圖則編號 drawing no.

DCM/2013/051

比例 scale  
如圖示  
AS SHOWN

保留版權 COPYRIGHT RESERVED

香港特別行政區政府渠務署  
DRAINAGE SERVICES DEPARTMENT  
GOVERNMENT OF THE  
HONG KONG  
SPECIAL ADMINISTRATIVE REGION

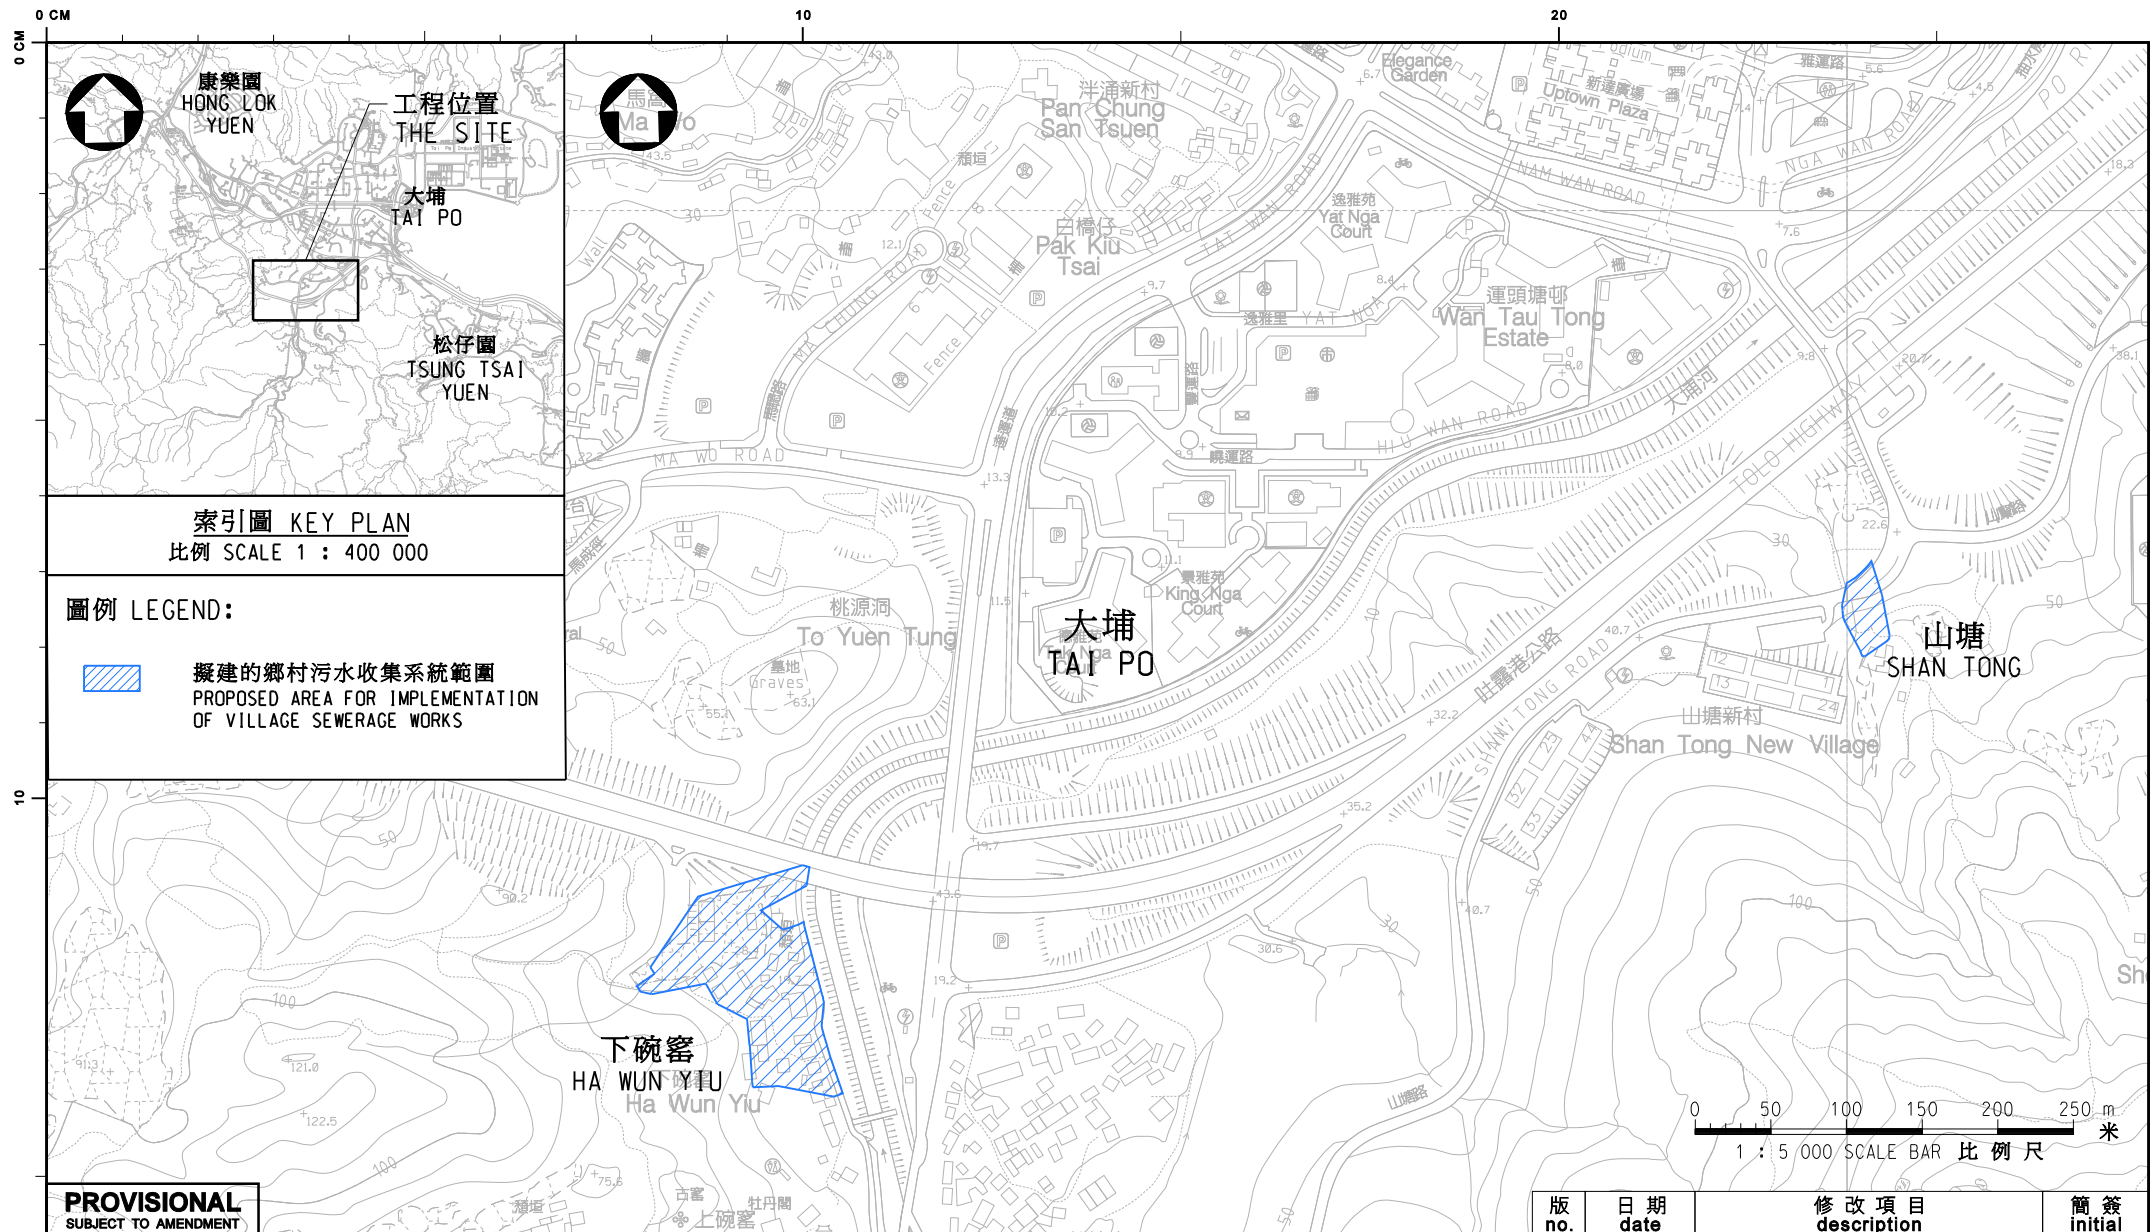

圖則名稱 drawing title

工務計劃項目395DS號

- 吐露港未敷設污水設施地區的污水收集系統第2階段第1期

PWP ITEM NO. 395DS

-TOLO HARBOUR SEWERAGE OF UNSEWERED AREAS, STAGE 2 PHASE 1

全二張其二 (SHEET 2 OF 2)

繪畫 drawn

W. Y. HUI

核對 checked

K. W. LI

批核 approved

C. K. LOUIE

部門 office 顧問工程管理部

CONSULTANTS MANAGEMENT DIVISION

版  
no.

日期  
date

修改項目  
description

簡簽  
initial

圖則編號 drawing no.

DCM/2013/052

比例 scale

如圖示  
AS SHOWN

保留版權 COPYRIGHT RESERVED

香港特別行政區政府渠務署  
DRAINAGE SERVICES DEPARTMENT  
GOVERNMENT OF THE  
HONG KONG  
SPECIAL ADMINISTRATIVE REGION