


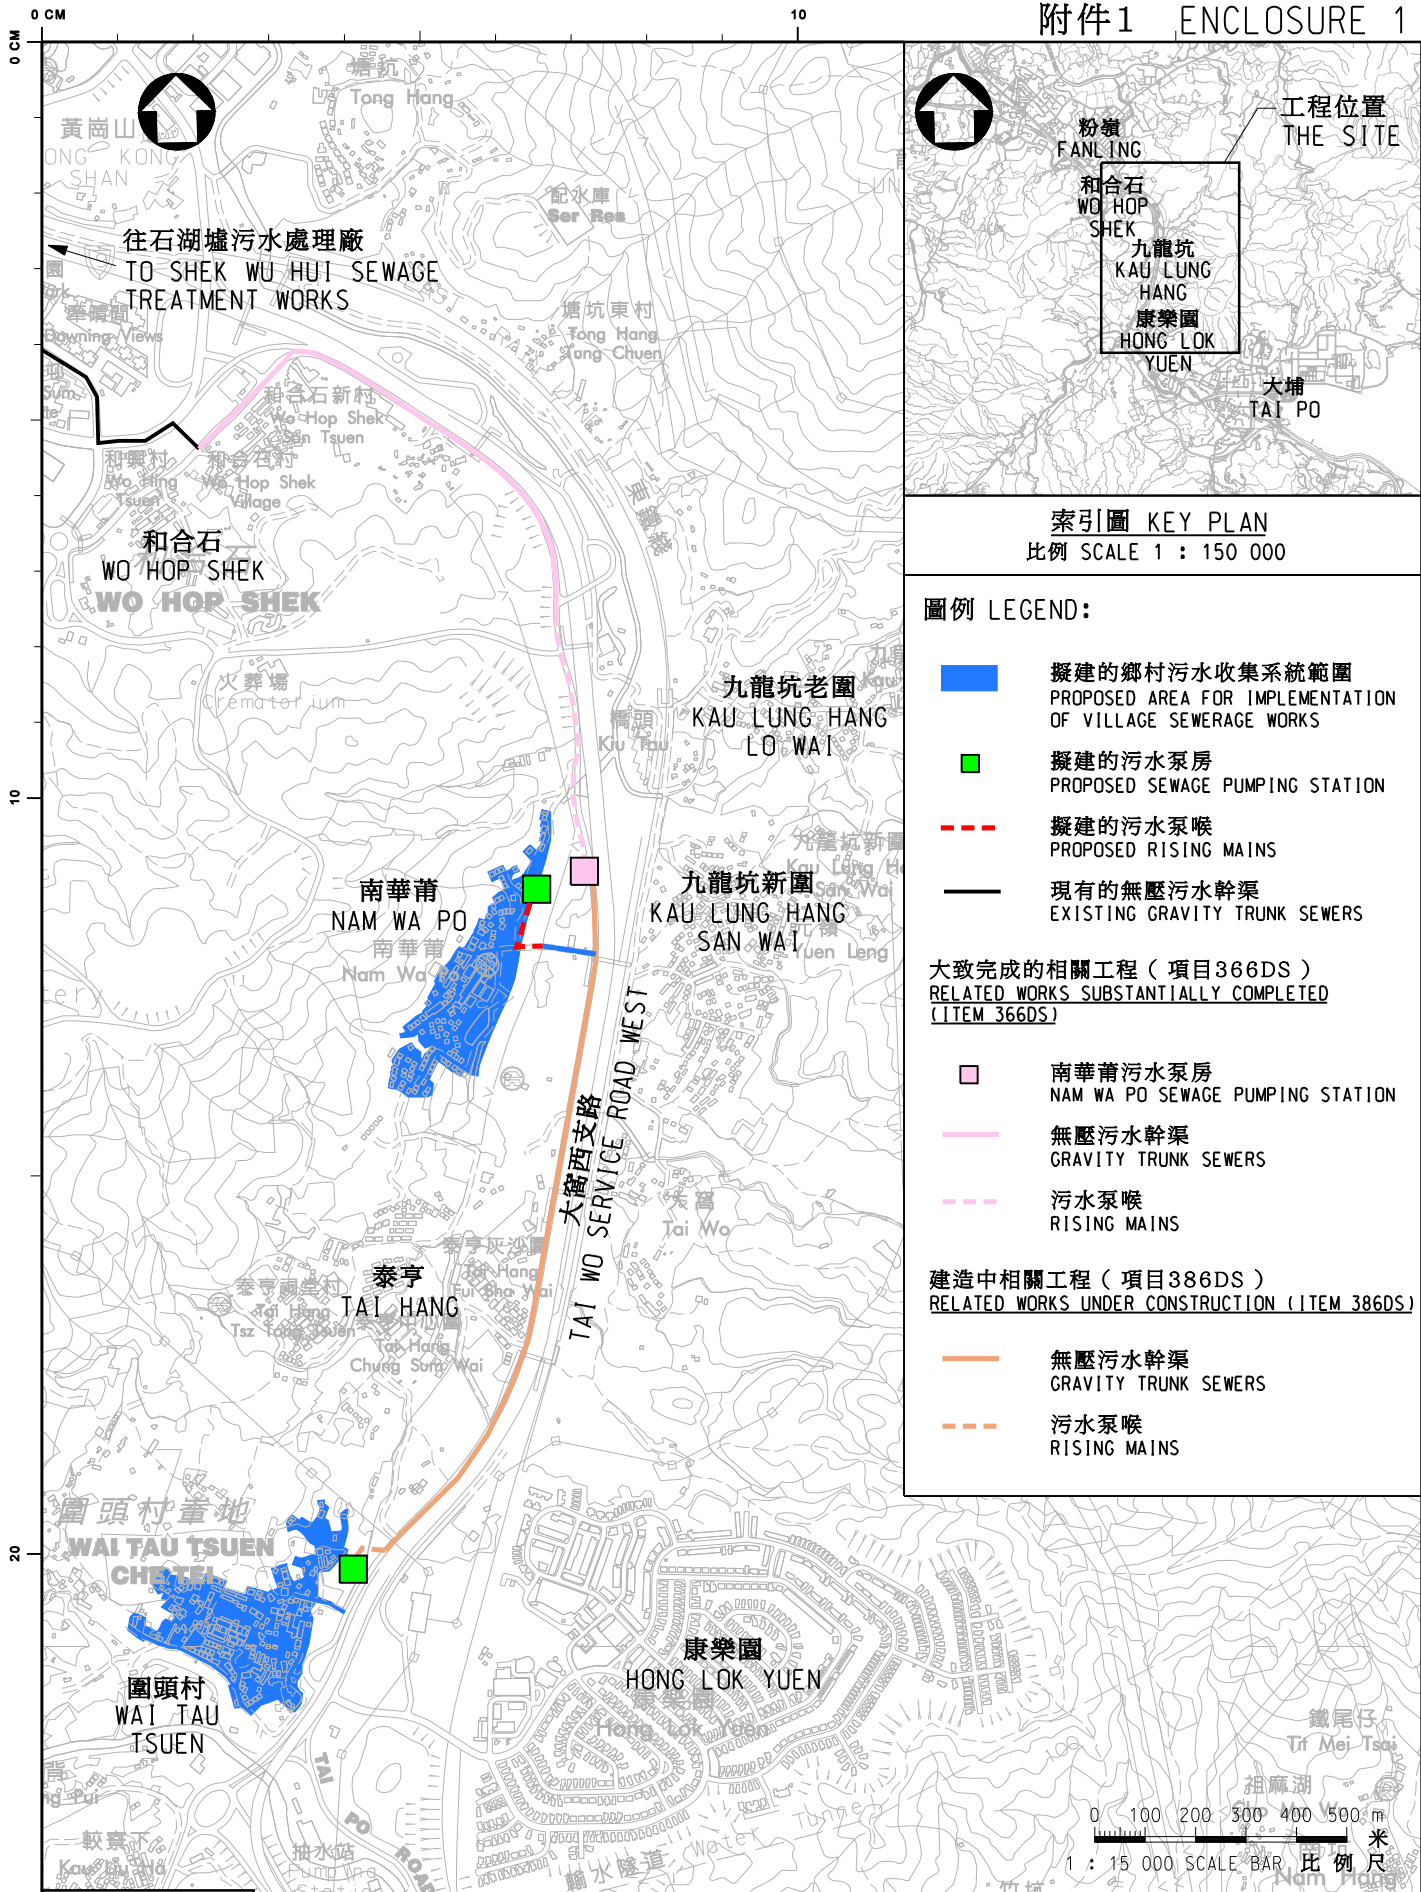

PROVISIONAL
SUBJECT TO AMENDMENT

圖則名稱 drawing title
工務計劃項目第339DS號
- 北區污水收集系統第1階段第2C期
及第2階段第1期
PWP ITEM No. 339DS
- NORTH DISTRICT SEWERAGE, STAGE 1
PHASE 2C AND STAGE 2 PHASE 1

繪畫 drawn	W. Y. HUI	日期 date
核對 checked	S. C. WONG	日期 date
批核 approved	H. L. WONG	日期 date
部門 office	顧問工程管理部 CONSULTANTS MANAGEMENT DIVISION	

修改項目 description	簡簽 initial
圖則編號 drawing no.	比例 scale
DCM/2012/128	如圖示 AS SHOWN
保留版權 COPYRIGHT RESERVED	
香港特別行政區政府渠務署 DRAINAGE SERVICES DEPARTMENT GOVERNMENT OF THE HONG KONG SPECIAL ADMINISTRATIVE REGION	