


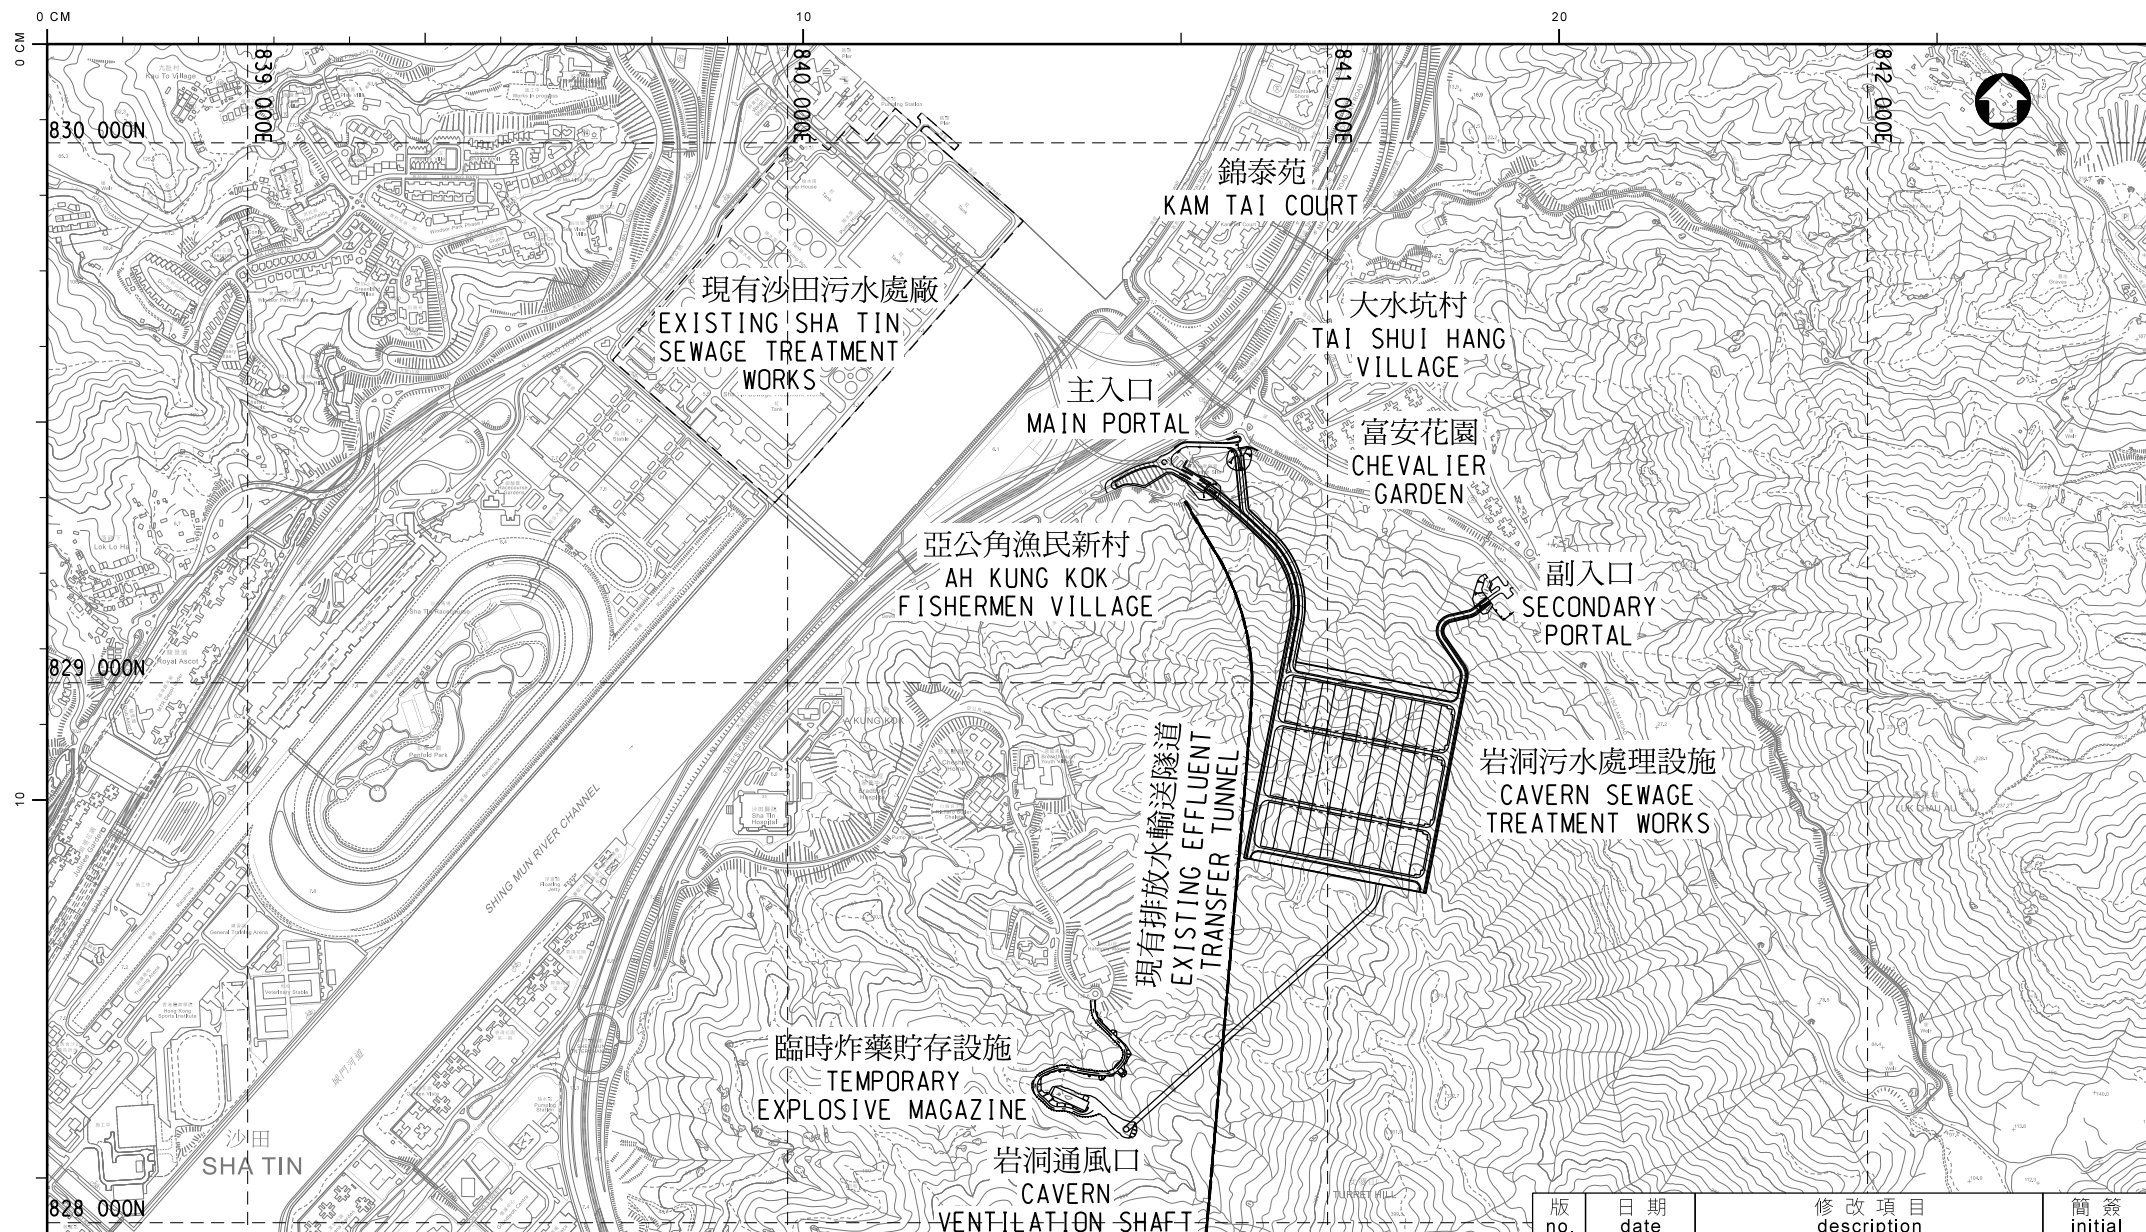

圖則名稱 drawing title

搬遷沙田污水處理廠往岩洞
- 整體佈局圖
RELOCATION OF SHA TIN SEWAGE TREATMENT WORKS TO CAVERNS
- GENERAL ARRANGEMENT

繪畫 drawn	日期 date
核對 checked	日期 date
批核 approved	日期 date
部門 office 污水工程部 SEWERAGE PROJECTS DIVISION	

版 no.	日期 date	修改項目 description	簡簽 initial
		圖則編號 drawing no.	比例 scale
		DSP/399DS/41011	1:14000
保留版權 COPYRIGHT RESERVED			
香港特別行政區政府渠務署 DRAINAGE SERVICES DEPARTMENT GOVERNMENT OF THE HONG KONG SPECIAL ADMINISTRATIVE REGION			