

跑馬地地下蓄洪計劃 - 工程進度報告

目的

1. 本文件目的是向灣仔區區議會轄下的發展、規劃及交通委員會匯報「跑馬地地下蓄洪計劃」的工程進度。

工程計劃簡介

2. 工程計劃包括於跑馬地遊樂場建造一個容量約6萬立方米的地下蓄洪池，以及相關的抽水系統、機電設施、連接渠道和附屬的泵房及風扇房。（見附件一）。當工程完成後，地下蓄洪池之上蓋地面將修復回原來的設施，包括球場及休憩設施等，及進行環境美化工程。工程計劃將會分階段完成，預計於2015年雨季前，第一期地下蓄洪池已可投入運作，整項工程預計於2018年雨季前完成。

3. 我們已於2011年1月就此項工程計劃，諮詢灣仔區議會，並得到灣仔區議會支持。我們亦在2011年5月至7月為灣仔各分區委員會和公眾舉辦了一連串簡報會，收集委員及公眾對工程的意見。2011年7月，立法會財務委員會通過這項工程項目的撥款申請。

工程進度

4. 跑馬地遊樂場第八號球場的渠務工程已於2011年9月展開，有關工程預計於4月中完成，建築署會隨後進行草坪鋪設工程，預計可於2013年年初開放予公眾使用。

5. 為補償因工程而需要封閉鄰近聖保祿天主教小學的公眾露天停車場，承建商首先在鄰近逸廬的公眾露天停車場加設泊車位及電單車位，並已於2012年2月22日開放給公眾使用。

6. 2012年3月，承建商封閉鄰近聖保祿天主教小學的公眾露天停車場，進行接管井建造工程，並於工地範圍豎立了圍板及隔音布，加設保護樹木的裝置，聘請樹木專家定期到工地視察。接管井建造工程預計於2012年年中完成。此後，該公眾露天停車場便會成為本工程物料的出入口，直至工程完成。

7. 蓄洪池建造工程現正招標，並預期於2012年年中展開，2015年雨季前第一期地下蓄洪池便可投入運作。整項工程預計在2018年雨季前完成。

緩解措施及公眾參與

8. 在工程進行前，我們已聯絡聖保祿天主教小學商討施工安排，並為其歷史建築的狀況進行評估。此外，承建商已於工地範圍豎立圍板及隔音布，並邀請聖保祿中學參與工地美化工作，於工地圍板外張貼學生畫作，加強社區參與。承建商亦聘請樹木專家定期到工地檢視現有樹木，並作詳細記錄，確保工程不會對樹木有任何影響。承建商並於各棵樹木旁加設圍欄及張貼告示，以加強工人的保育意識，提醒工人於施工時需加倍小心。

8. 工程期間，我們會維持現有的車輛進出口、行人路及行人過路設施，並限制工程車輛進出工地的時間，即星期一至五早上 9 時 30 分至中午 12 時及下午 1 時至 5 時，及星期六早上 8 時至中午 12 時，並嚴禁工程車輛停泊於黃泥涌道。

9. 我們會繼續與灣仔區議會，灣仔各分區委員會及居民保持溝通，徵詢意見，以持續優化施工安排。我們已安排於 4 月 26 日、4 月 27 日及 5 月 7 日，分別向灣仔東分區委員、灣仔南分區委員及灣仔西分區委員會進行工程進度匯報。此外，我們亦安排了於 5 月 14 日於禮頓山社區會堂舉行跑馬地地下蓄洪計劃工程進度簡報會，向居民簡報工程進度及徵詢施工安排的意見。

10. 為了讓公眾能與我們工程團隊隨時直接聯絡，我們設立了工程熱線6469 8700，並委派此項工程的公共關係主任定期主動聯絡工地附近的學校、大廈管理組織及商戶，諮詢他們對施工安排的意見。

徵詢意見



11. 歡迎各委員就此項工程的施工安排提出寶貴意見，讓工程安排更為完善。

附件：

圖一：跑馬地地下蓄洪計劃

渠務署

2012年4月

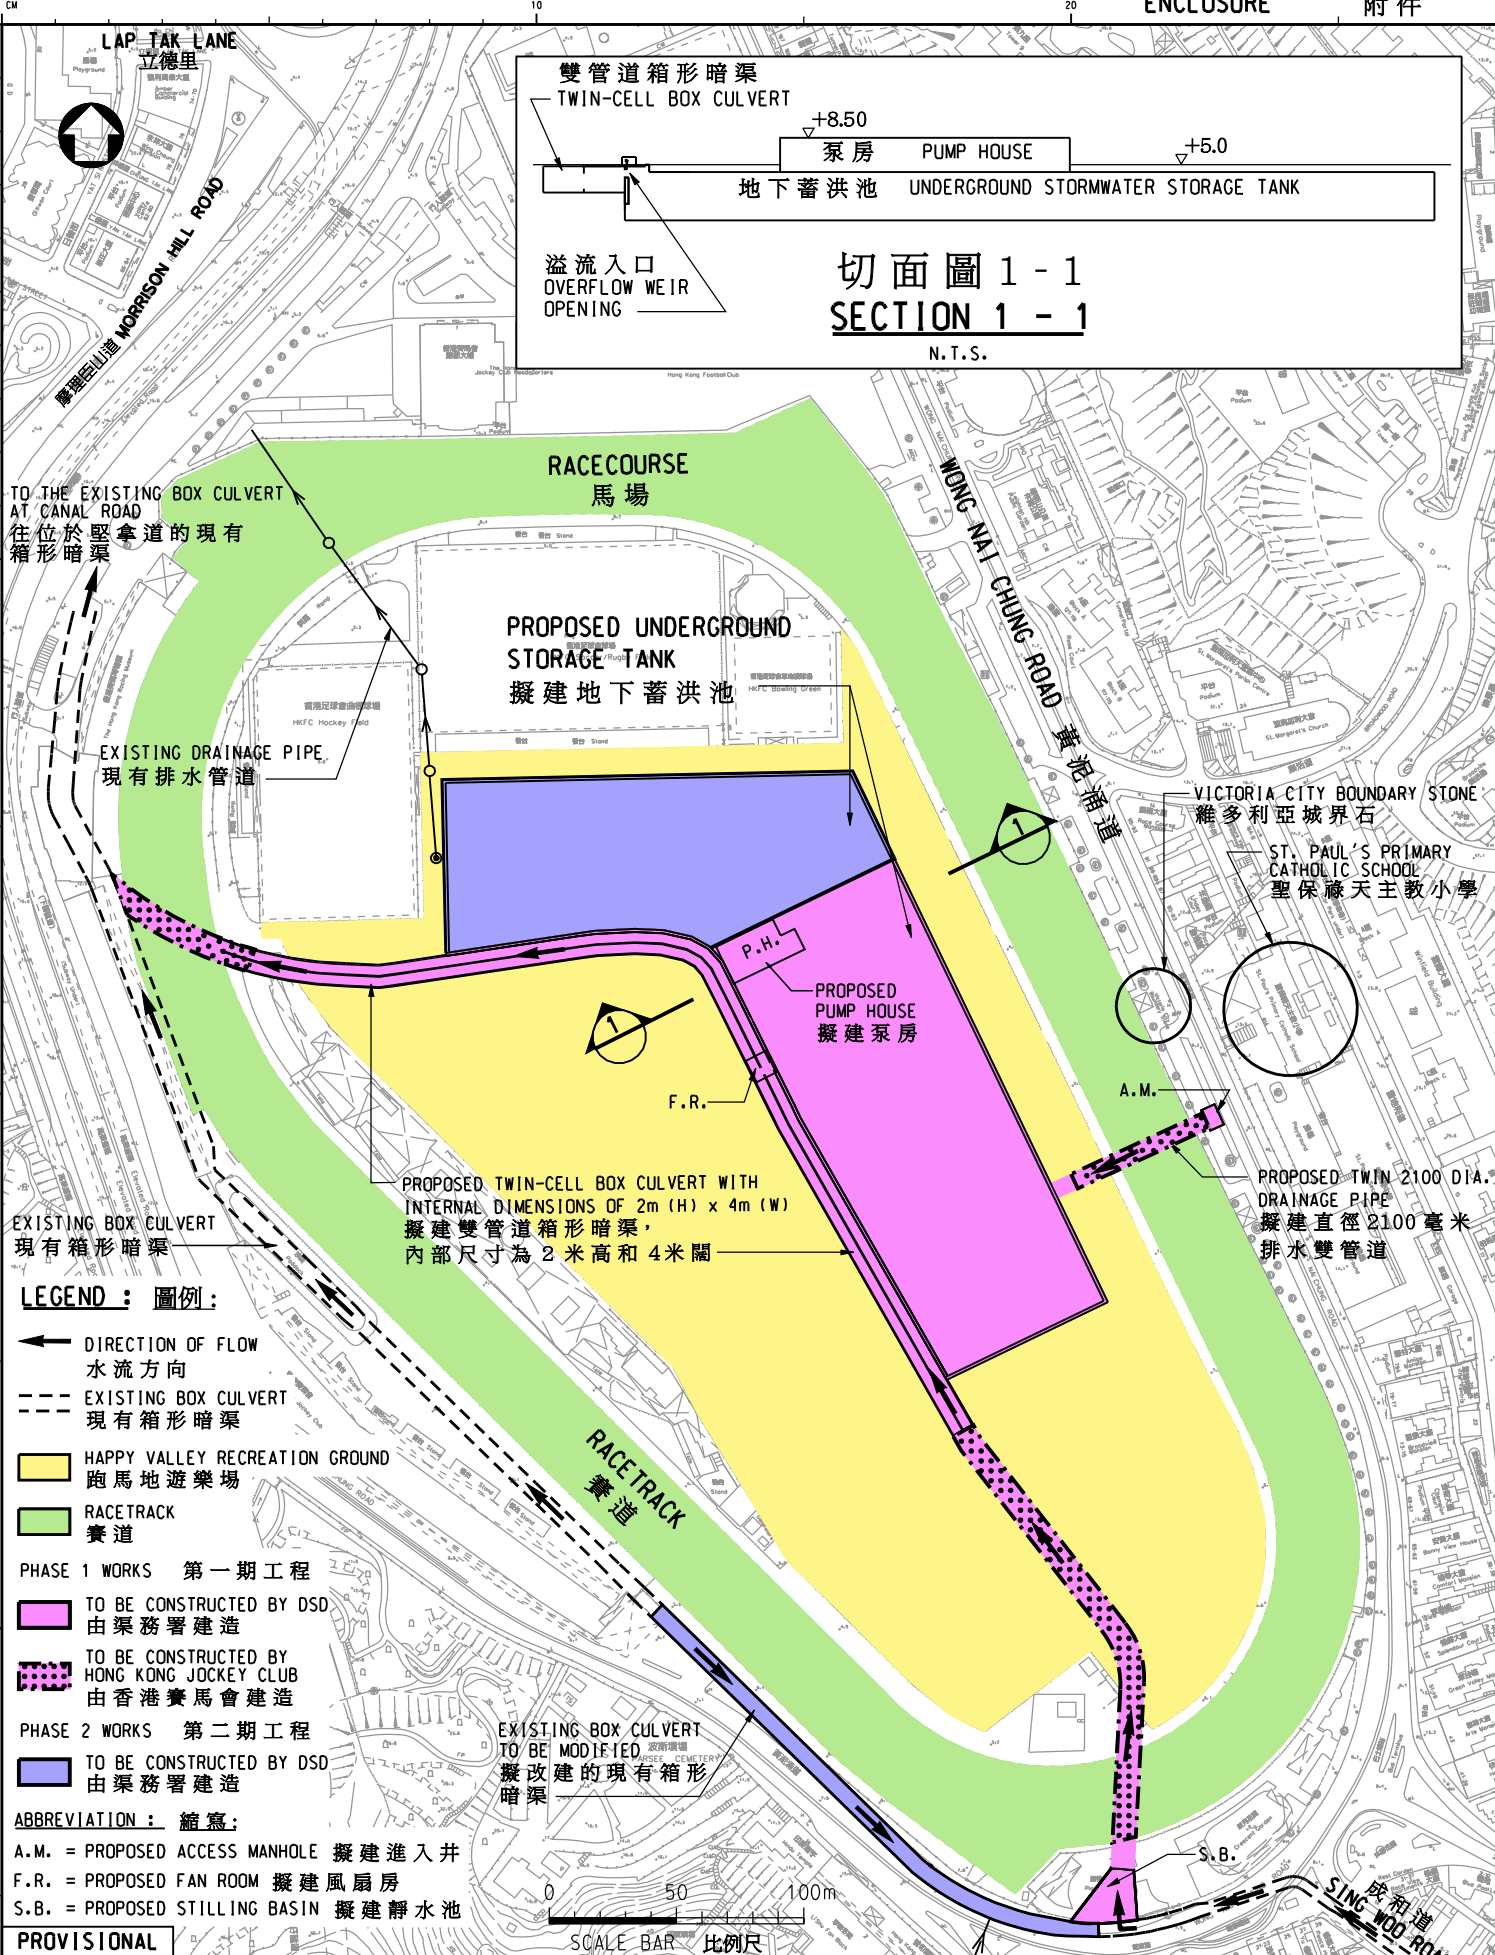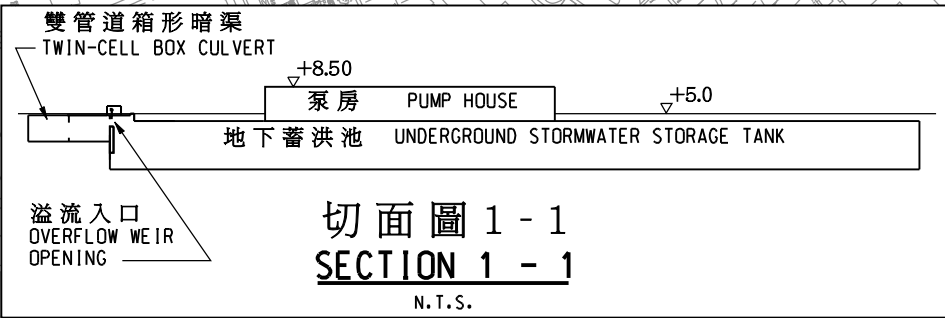

PROVISIONAL SUBJECT TO AMENDMENT

圖則名稱 drawing title

工務計劃項目第 160CD 號跑馬地地下蓄洪計劃 - 工程施工安排

PWP ITEM NO. 160CD HAPPY VALLEY UNDERGROUND STORMWATER STORAGE SCHEME - CONSTRUCTION PROGRAMME

繪畫 drawn	C. K. WONG	日期 date	23.02.11
核對 checked	Y. H. LEUNG	日期 date	23.02.11
批核 approved	Y. H. LEUNG	日期 date	23.02.11
部門 office	排水工程處 DRAINAGE PROJECTS DIVISION		

圖則編號 drawing no.	160CD-SK-13A	比例 scale	N.T.S.
保留版權 COPYRIGHT RESERVED			
香港特別行政區政府渠務署 DRAINAGE SERVICES DEPARTMENT GOVERNMENT OF THE HONG KONG SPECIAL ADMINISTRATIVE REGION			

27/02/01
 C:\TEMP\dtds_per\am11087160cd1_sskch13-a.dgn
 \$\$\$\$\$\$
 PLOTAREA.TBL
 \$\$\$\$\$\$