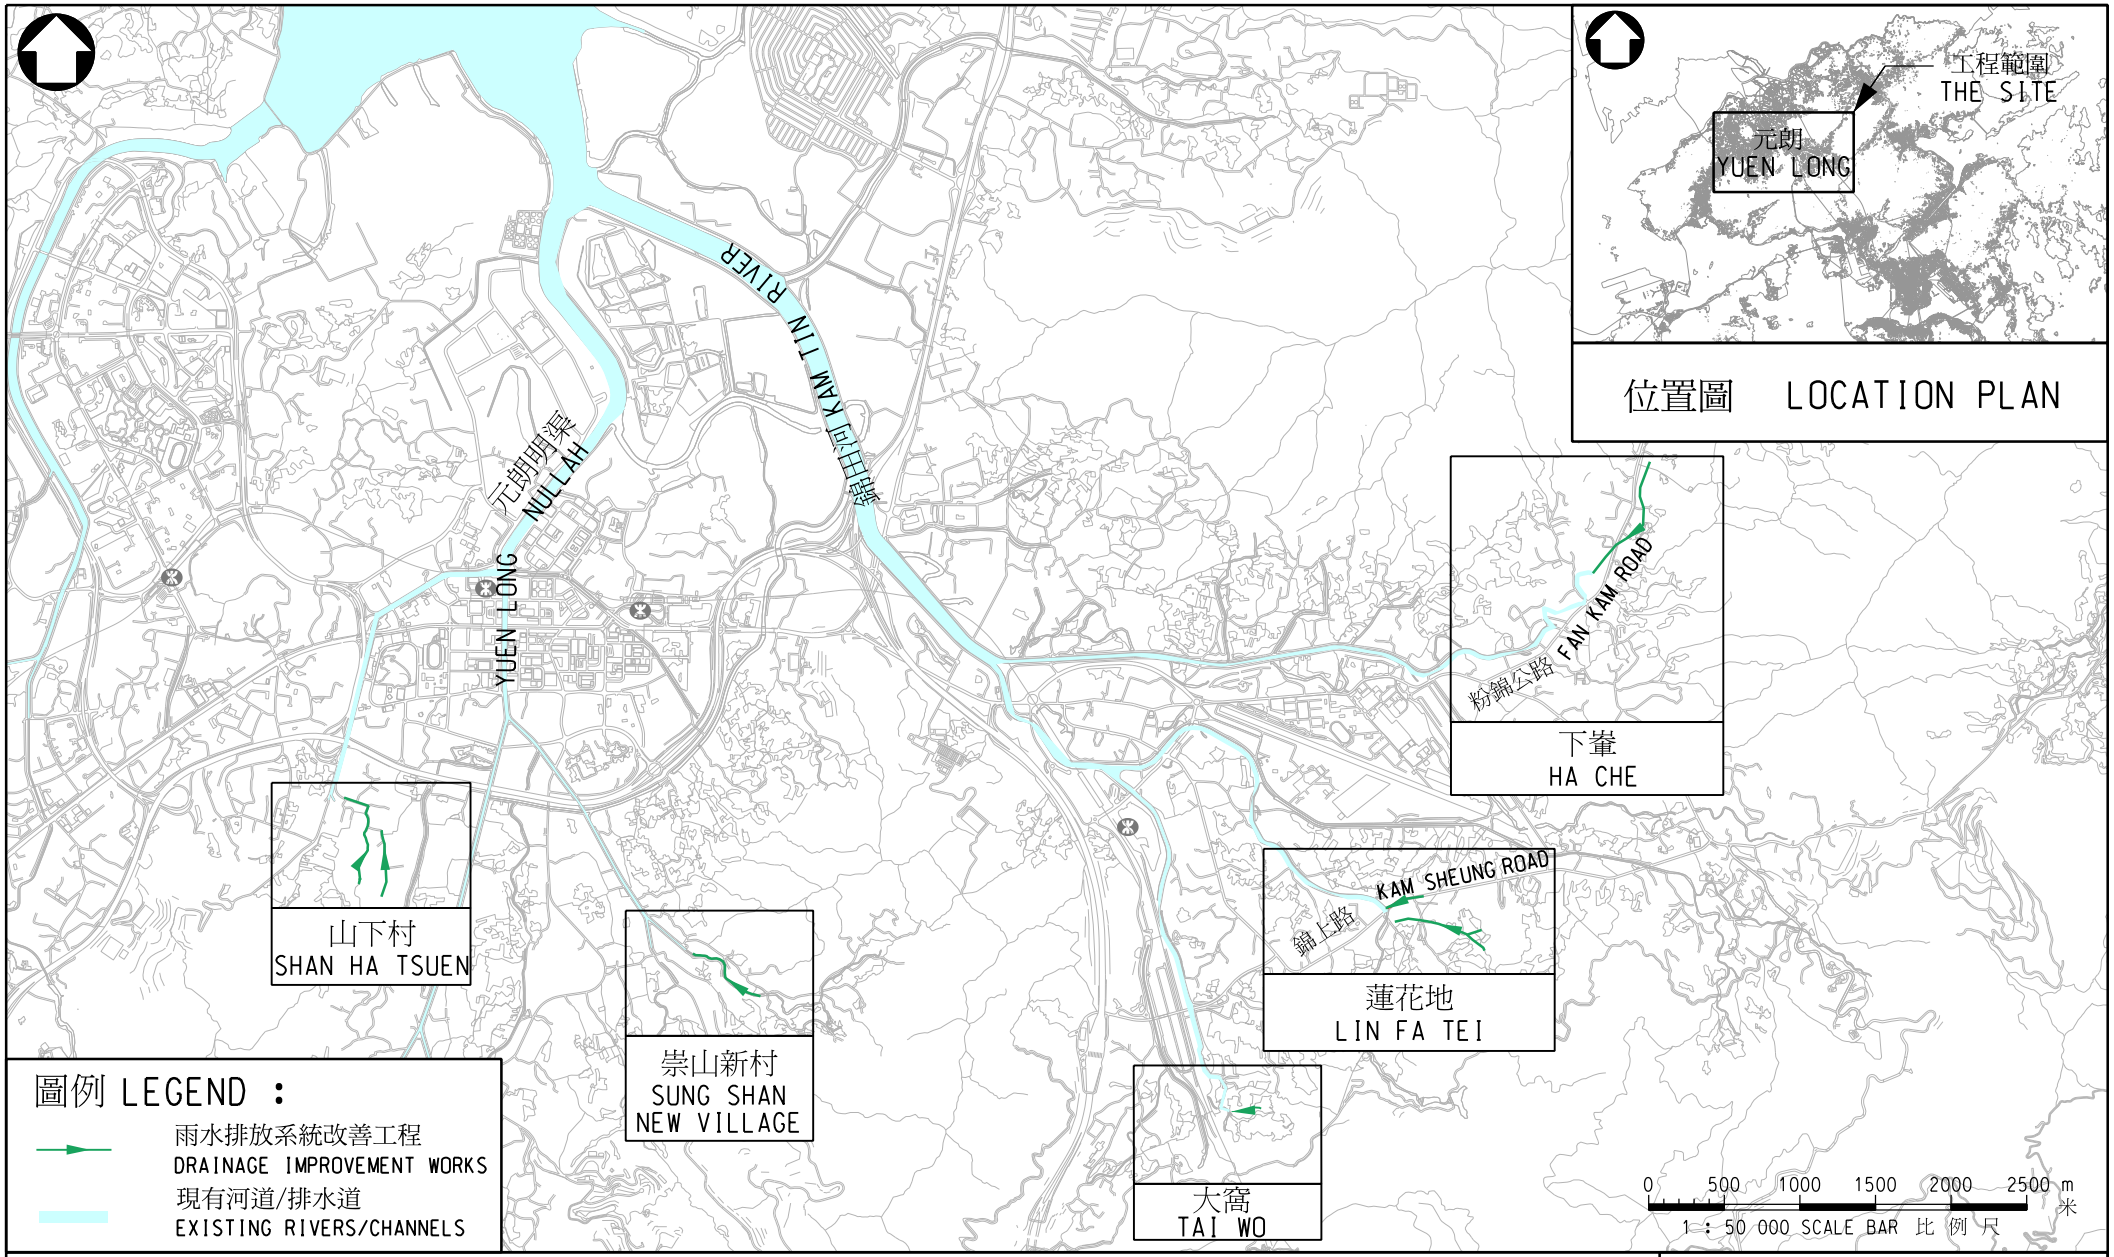

191CD 號工程計劃
元朗區雨水排放系統改善工程 - 第 2 階段
PWP ITEM NO. 191CD
DRAINAGE IMPROVEMENT WORKS AT YUEN LONG - STAGE 2

渠務署
DRAINAGE SERVICES DEPARTMENT

圖則編號 drawing no. DPM/191CD/0001