



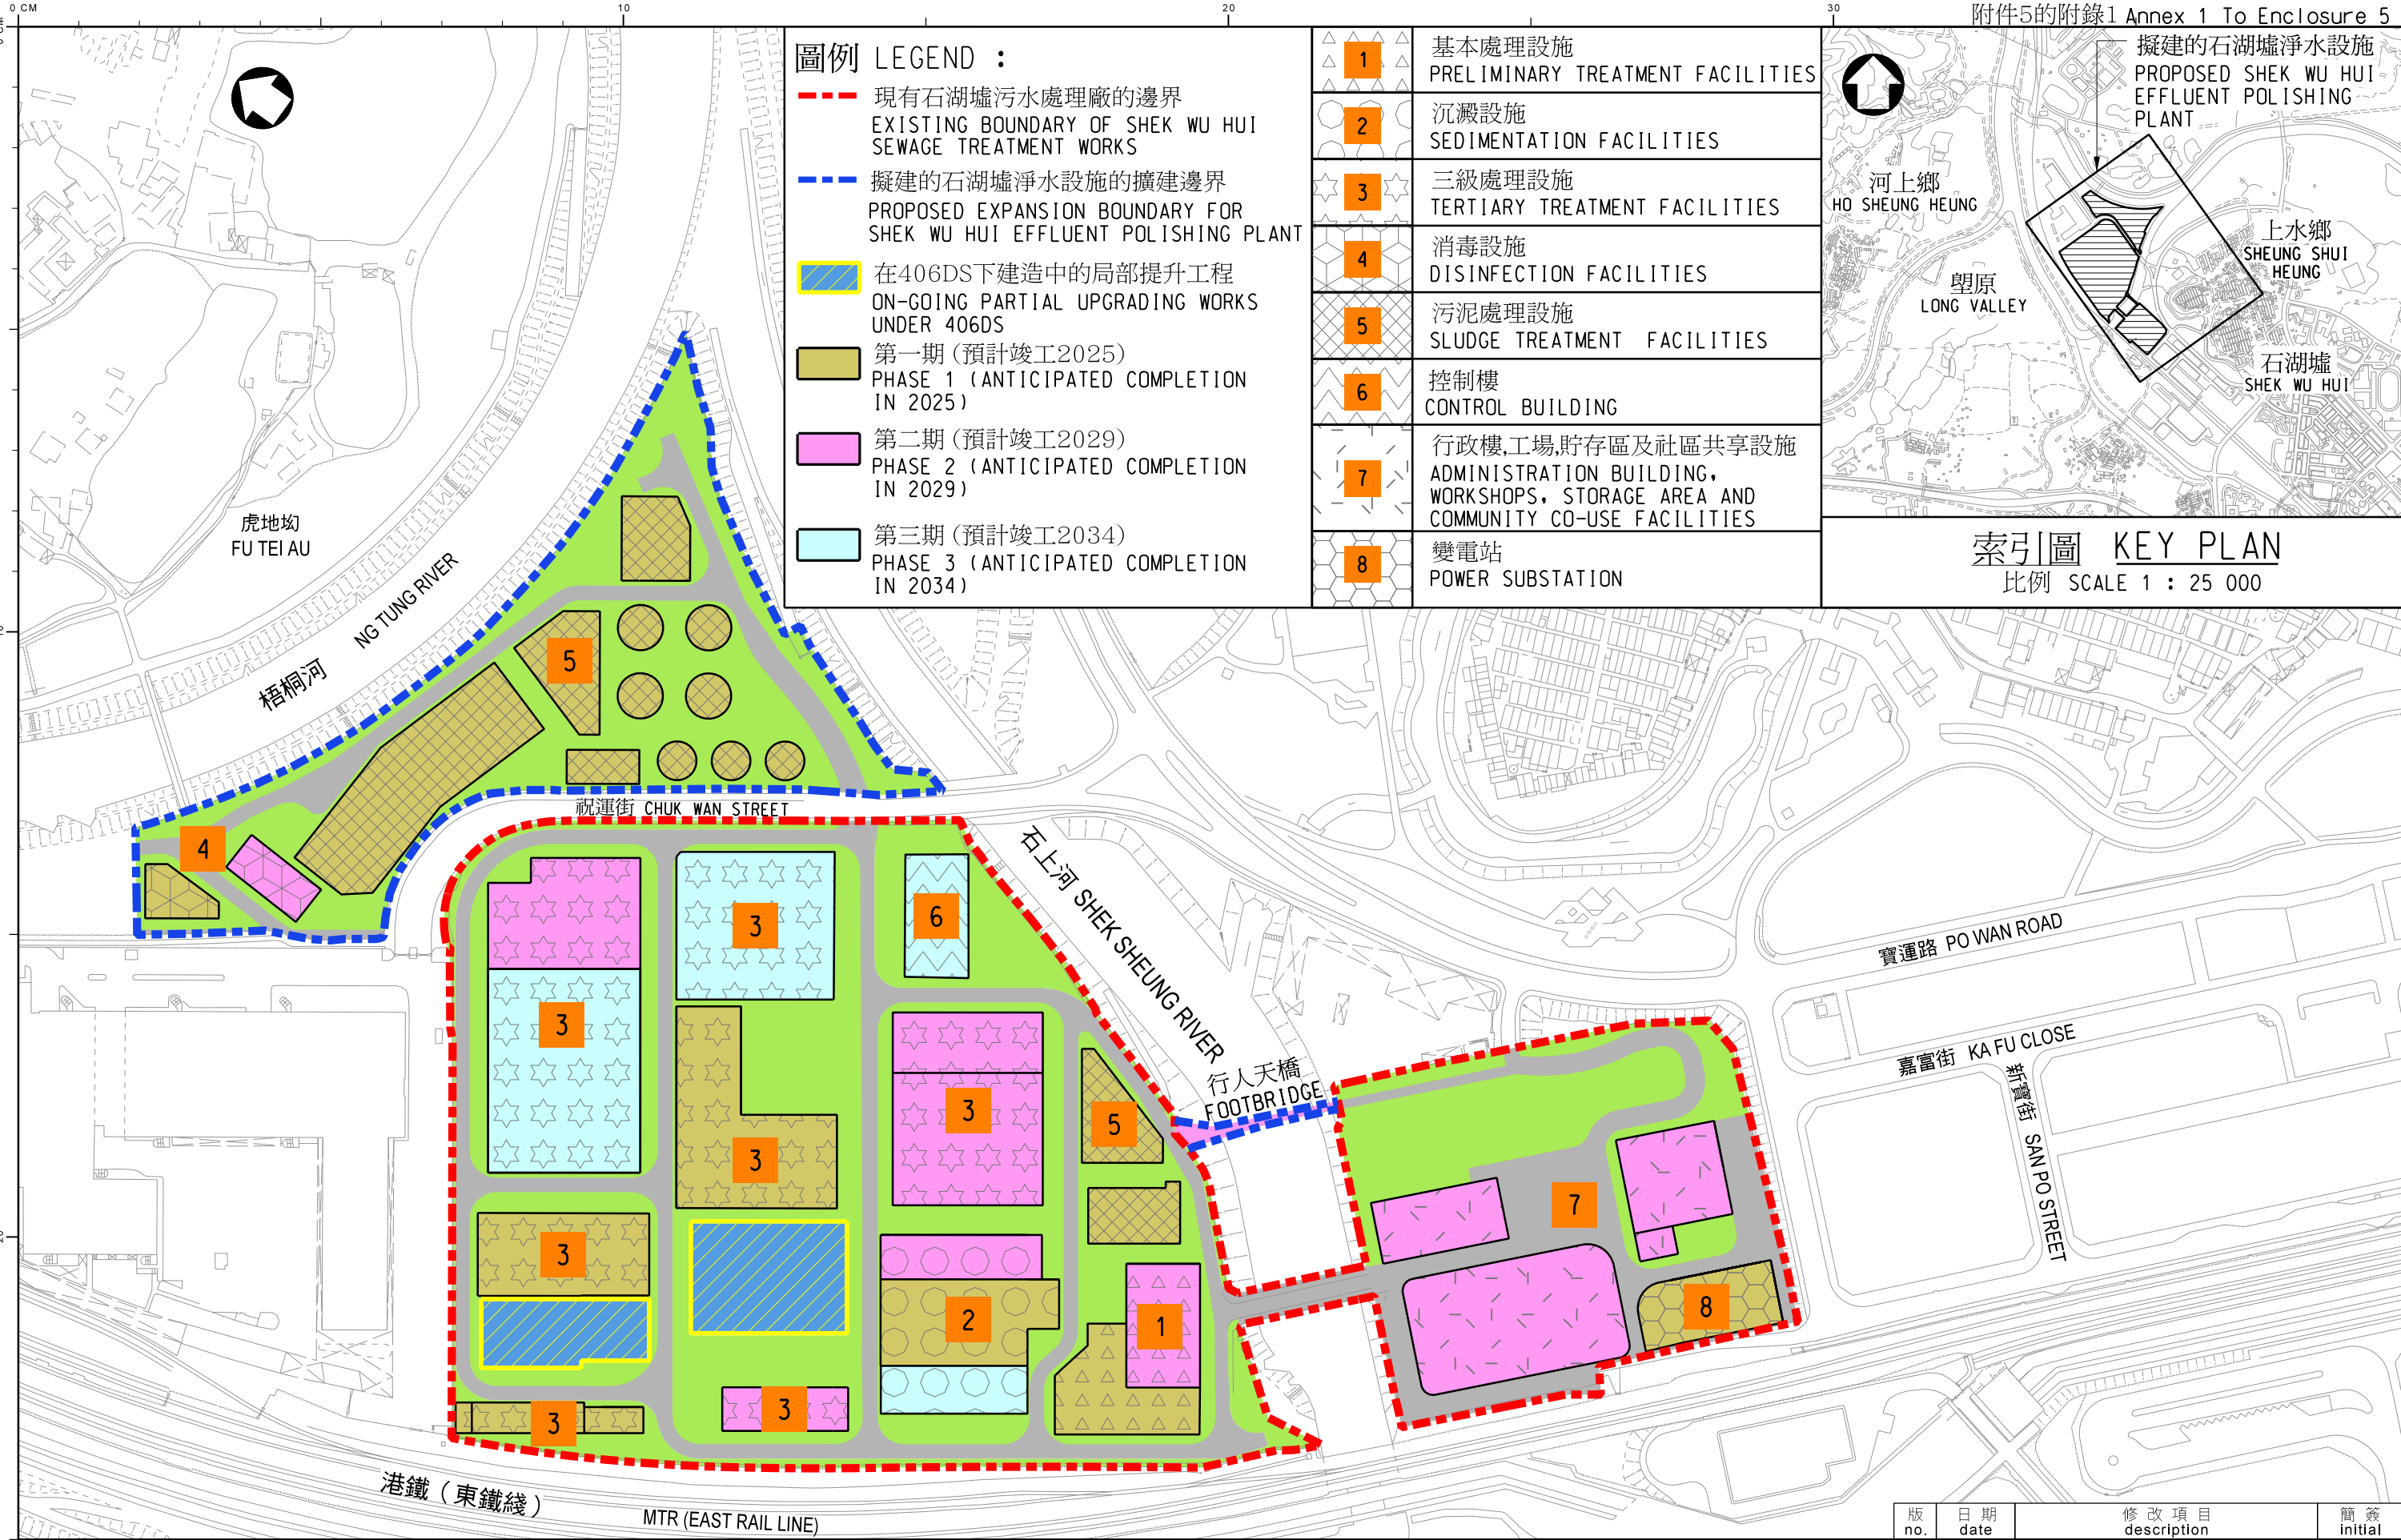

圖例 LEGEND :

- 現有石湖墟污水處理廠的邊界
EXISTING BOUNDARY OF SHEK WU HUI SEWAGE TREATMENT WORKS
- 擬建的石湖墟淨水設施的擴建邊界
PROPOSED EXPANSION BOUNDARY FOR SHEK WU HUI EFFLUENT POLISHING PLANT
- 在406DS下建造中的局部提升工程
ON-GOING PARTIAL UPGRADING WORKS UNDER 406DS
- 第一期 (預計竣工2025)
PHASE 1 (ANTICIPATED COMPLETION IN 2025)
- 第二期 (預計竣工2029)
PHASE 2 (ANTICIPATED COMPLETION IN 2029)
- 第三期 (預計竣工2034)
PHASE 3 (ANTICIPATED COMPLETION IN 2034)

1	基本處理設施 PRELIMINARY TREATMENT FACILITIES
2	沉澱設施 SEDIMENTATION FACILITIES
3	三級處理設施 TERTIARY TREATMENT FACILITIES
4	消毒設施 DISINFECTION FACILITIES
5	污泥處理設施 SLUDGE TREATMENT FACILITIES
6	控制樓 CONTROL BUILDING
7	行政樓,工場,貯存區及社區共享設施 ADMINISTRATION BUILDING, WORKSHOPS, STORAGE AREA AND COMMUNITY CO-USE FACILITIES
8	變電站 POWER SUBSTATION

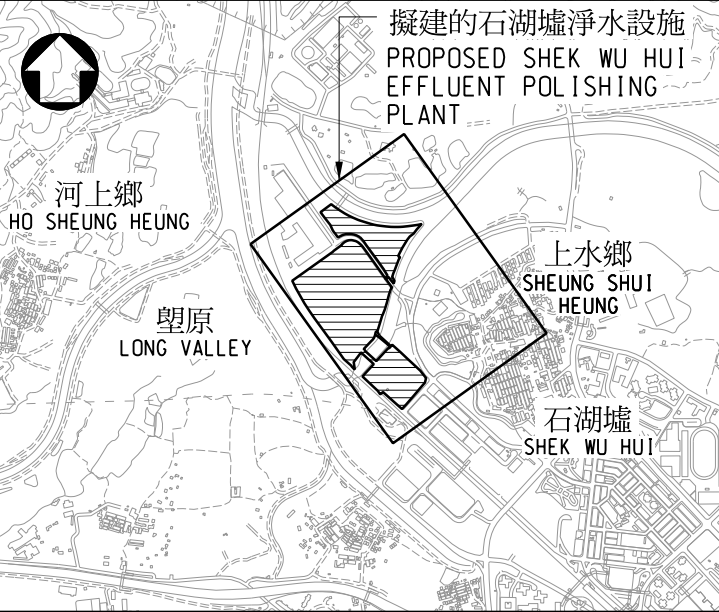


索引圖 KEY PLAN
比例 SCALE 1 : 25 000

圖則名稱 drawing title

工程計劃項目388DS號
石湖墟淨水設施
PWP ITEM NO.388DS
SHEK WU HUI EFFLUENT POLISHING PLANT

繪畫 drawn	SIGNED S. C. NG	日期 date	12 FEB 2019
核對 checked	SIGNED W. Y. CHEUNG	日期 date	12 FEB 2019
批核 approved	SIGNED W. W. LAU	日期 date	12 FEB 2019
部門 office	污水工程部 SEWERAGE PROJECTS DIVISION		

版 no.	日期 date	修改項目 description	簡簽 initial
		圖則編號 drawing no.	比例 scale
		DSP/388DS1/01038	1 : 2500
		保留版權 COPYRIGHT RESERVED	OR AS SHOWN
		香港特別行政區政府渠務署 DRAINAGE SERVICES DEPARTMENT GOVERNMENT OF THE HONG KONG	
		SPECIAL ADMINISTRATIVE REGION	

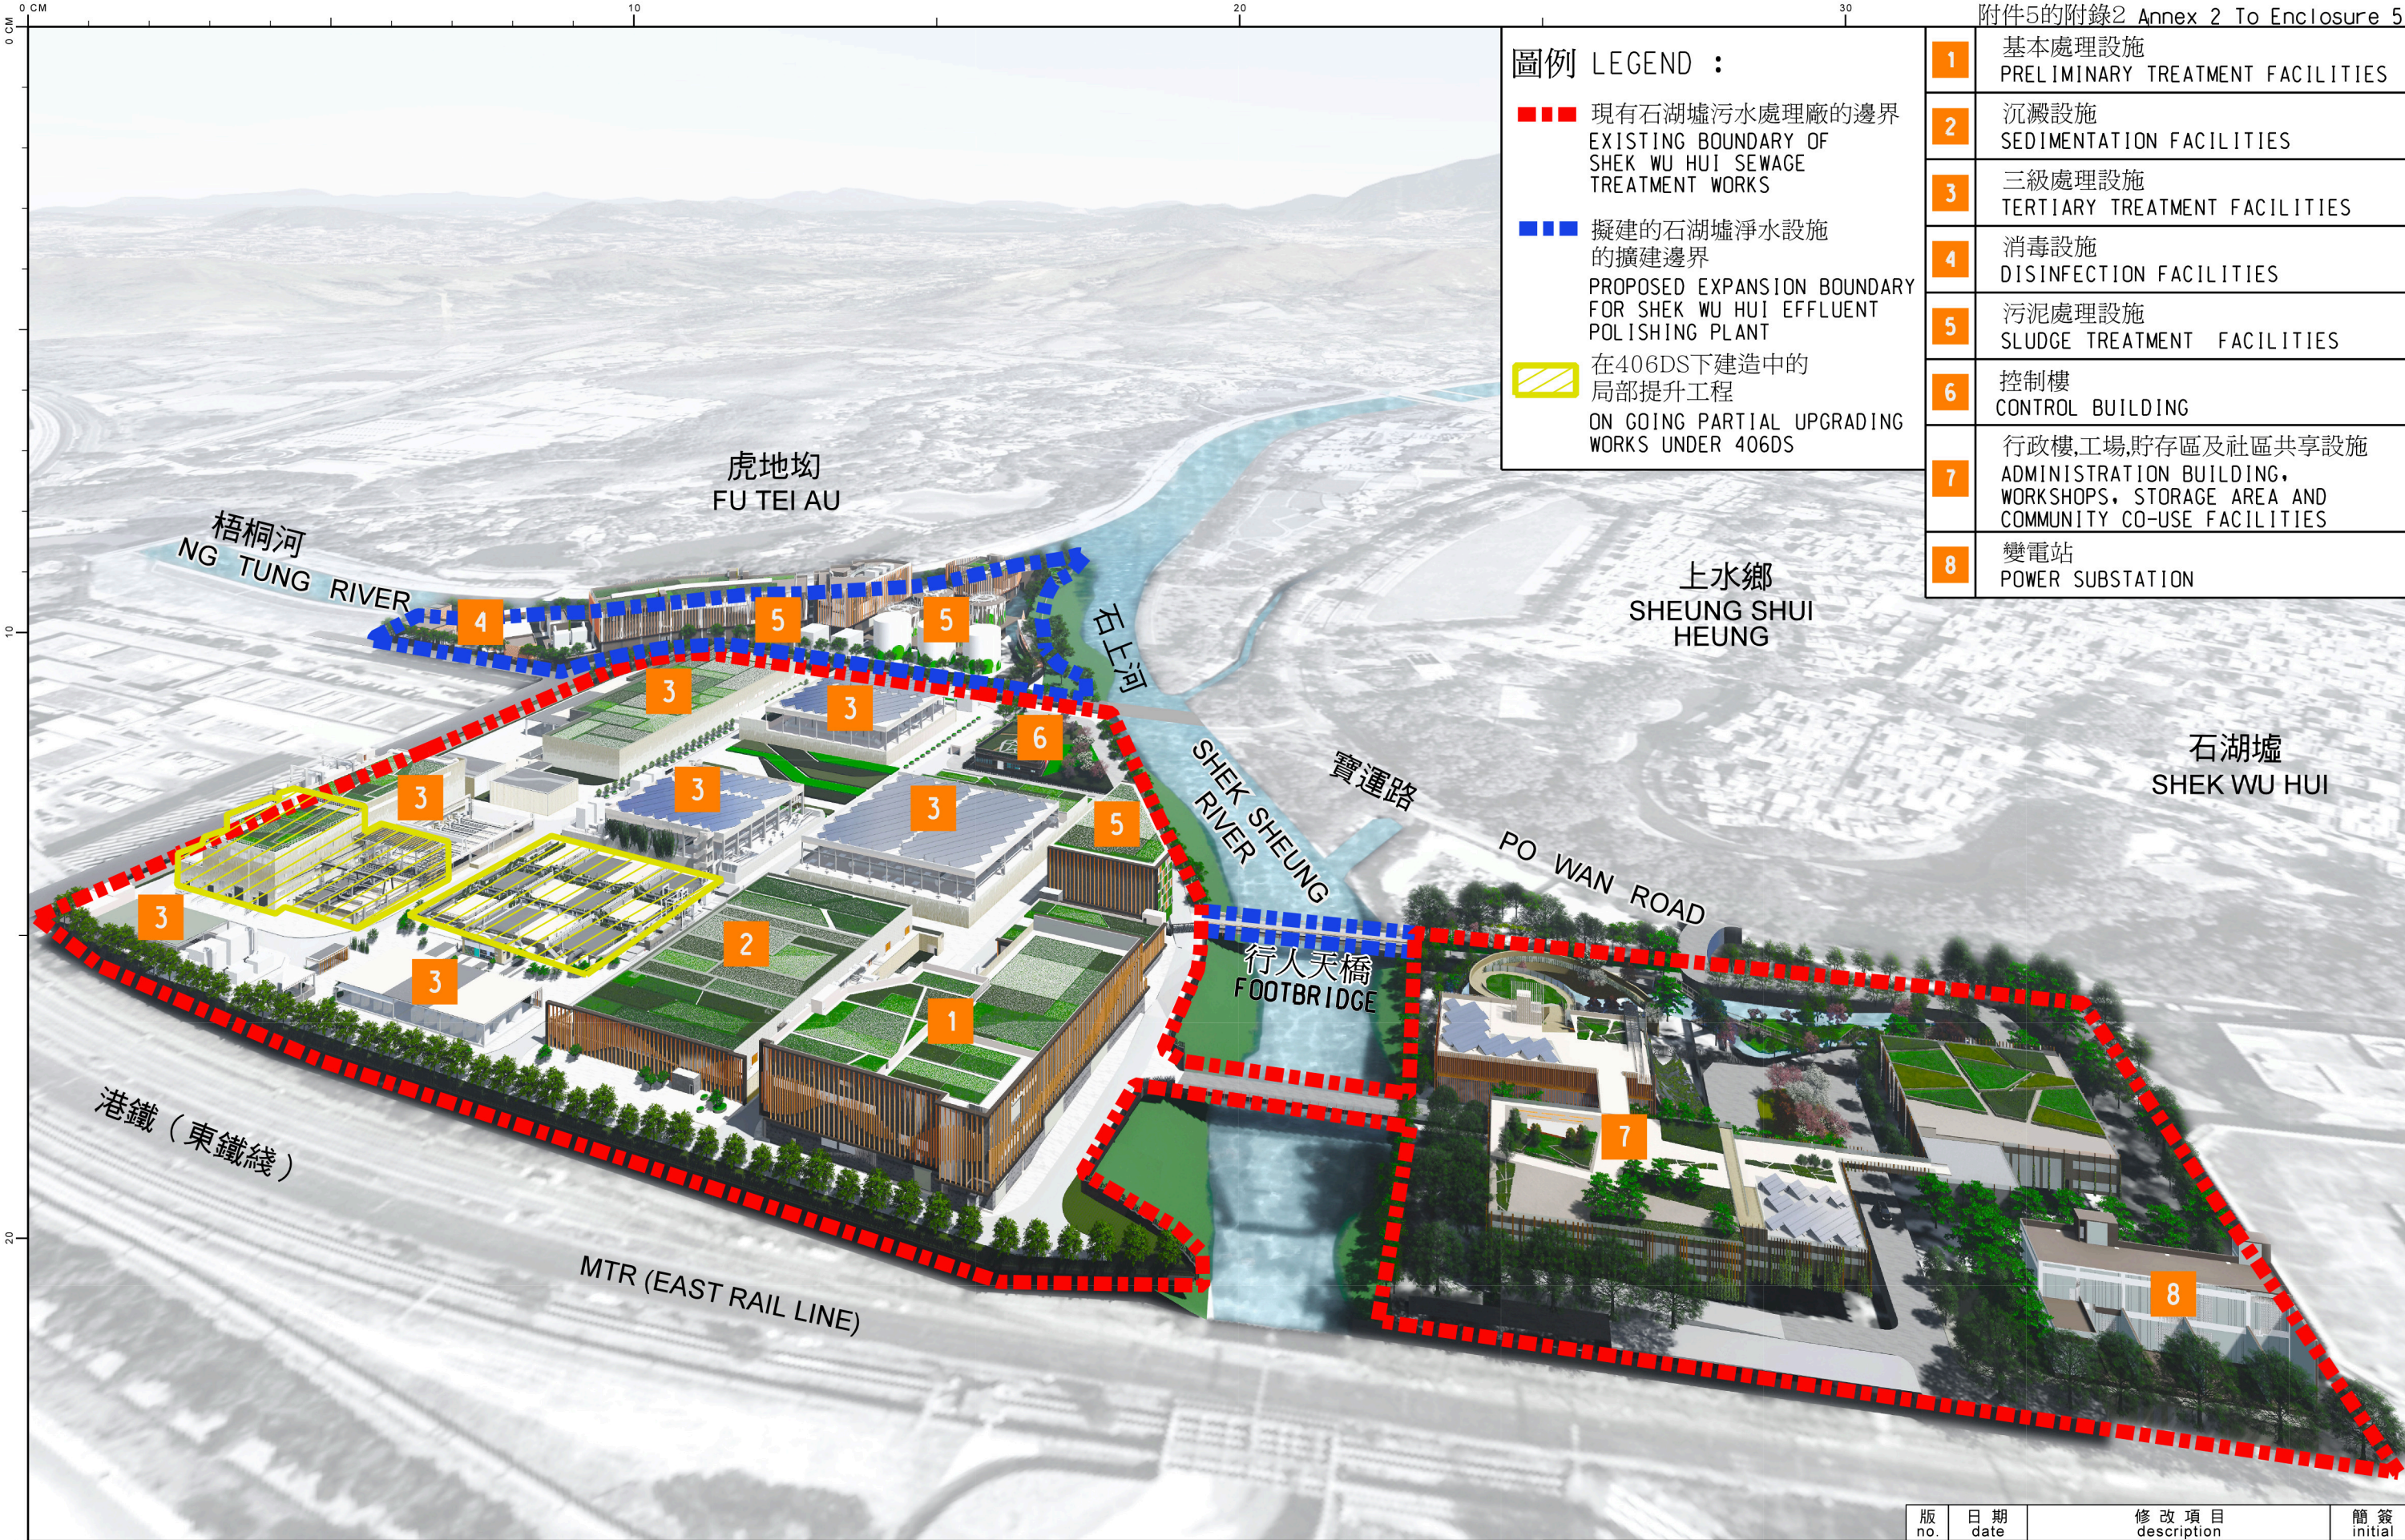

圖則名稱 drawing title

工程計劃項目388DS號
石湖墟淨水設施
PWP ITEM NO.388DS
SHEK WU HUI EFFLUENT POLISHING PLANT

繪畫 drawn
SIGNED C. S. YU
核對 checked
SIGNED W. Y. CHEUNG
批核 approved
SIGNED W. W. LAU
部門 office
污水工程處
SEWERAGE PROJECTS DIVISION

版 no.
日期 date
12 FEB 2019
日期 date
12 FEB 2019
日期 date
12 FEB 2019

修改項目 description	簡簽 initial
圖則編號 drawing no. DSP/388DS1/01039	比例 scale N.T.S.
保留版權 COPYRIGHT RESERVED	
香港特別行政區政府渠務署 DRAINAGE SERVICES DEPARTMENT GOVERNMENT OF THE HONG KONG SPECIAL ADMINISTRATIVE REGION	