


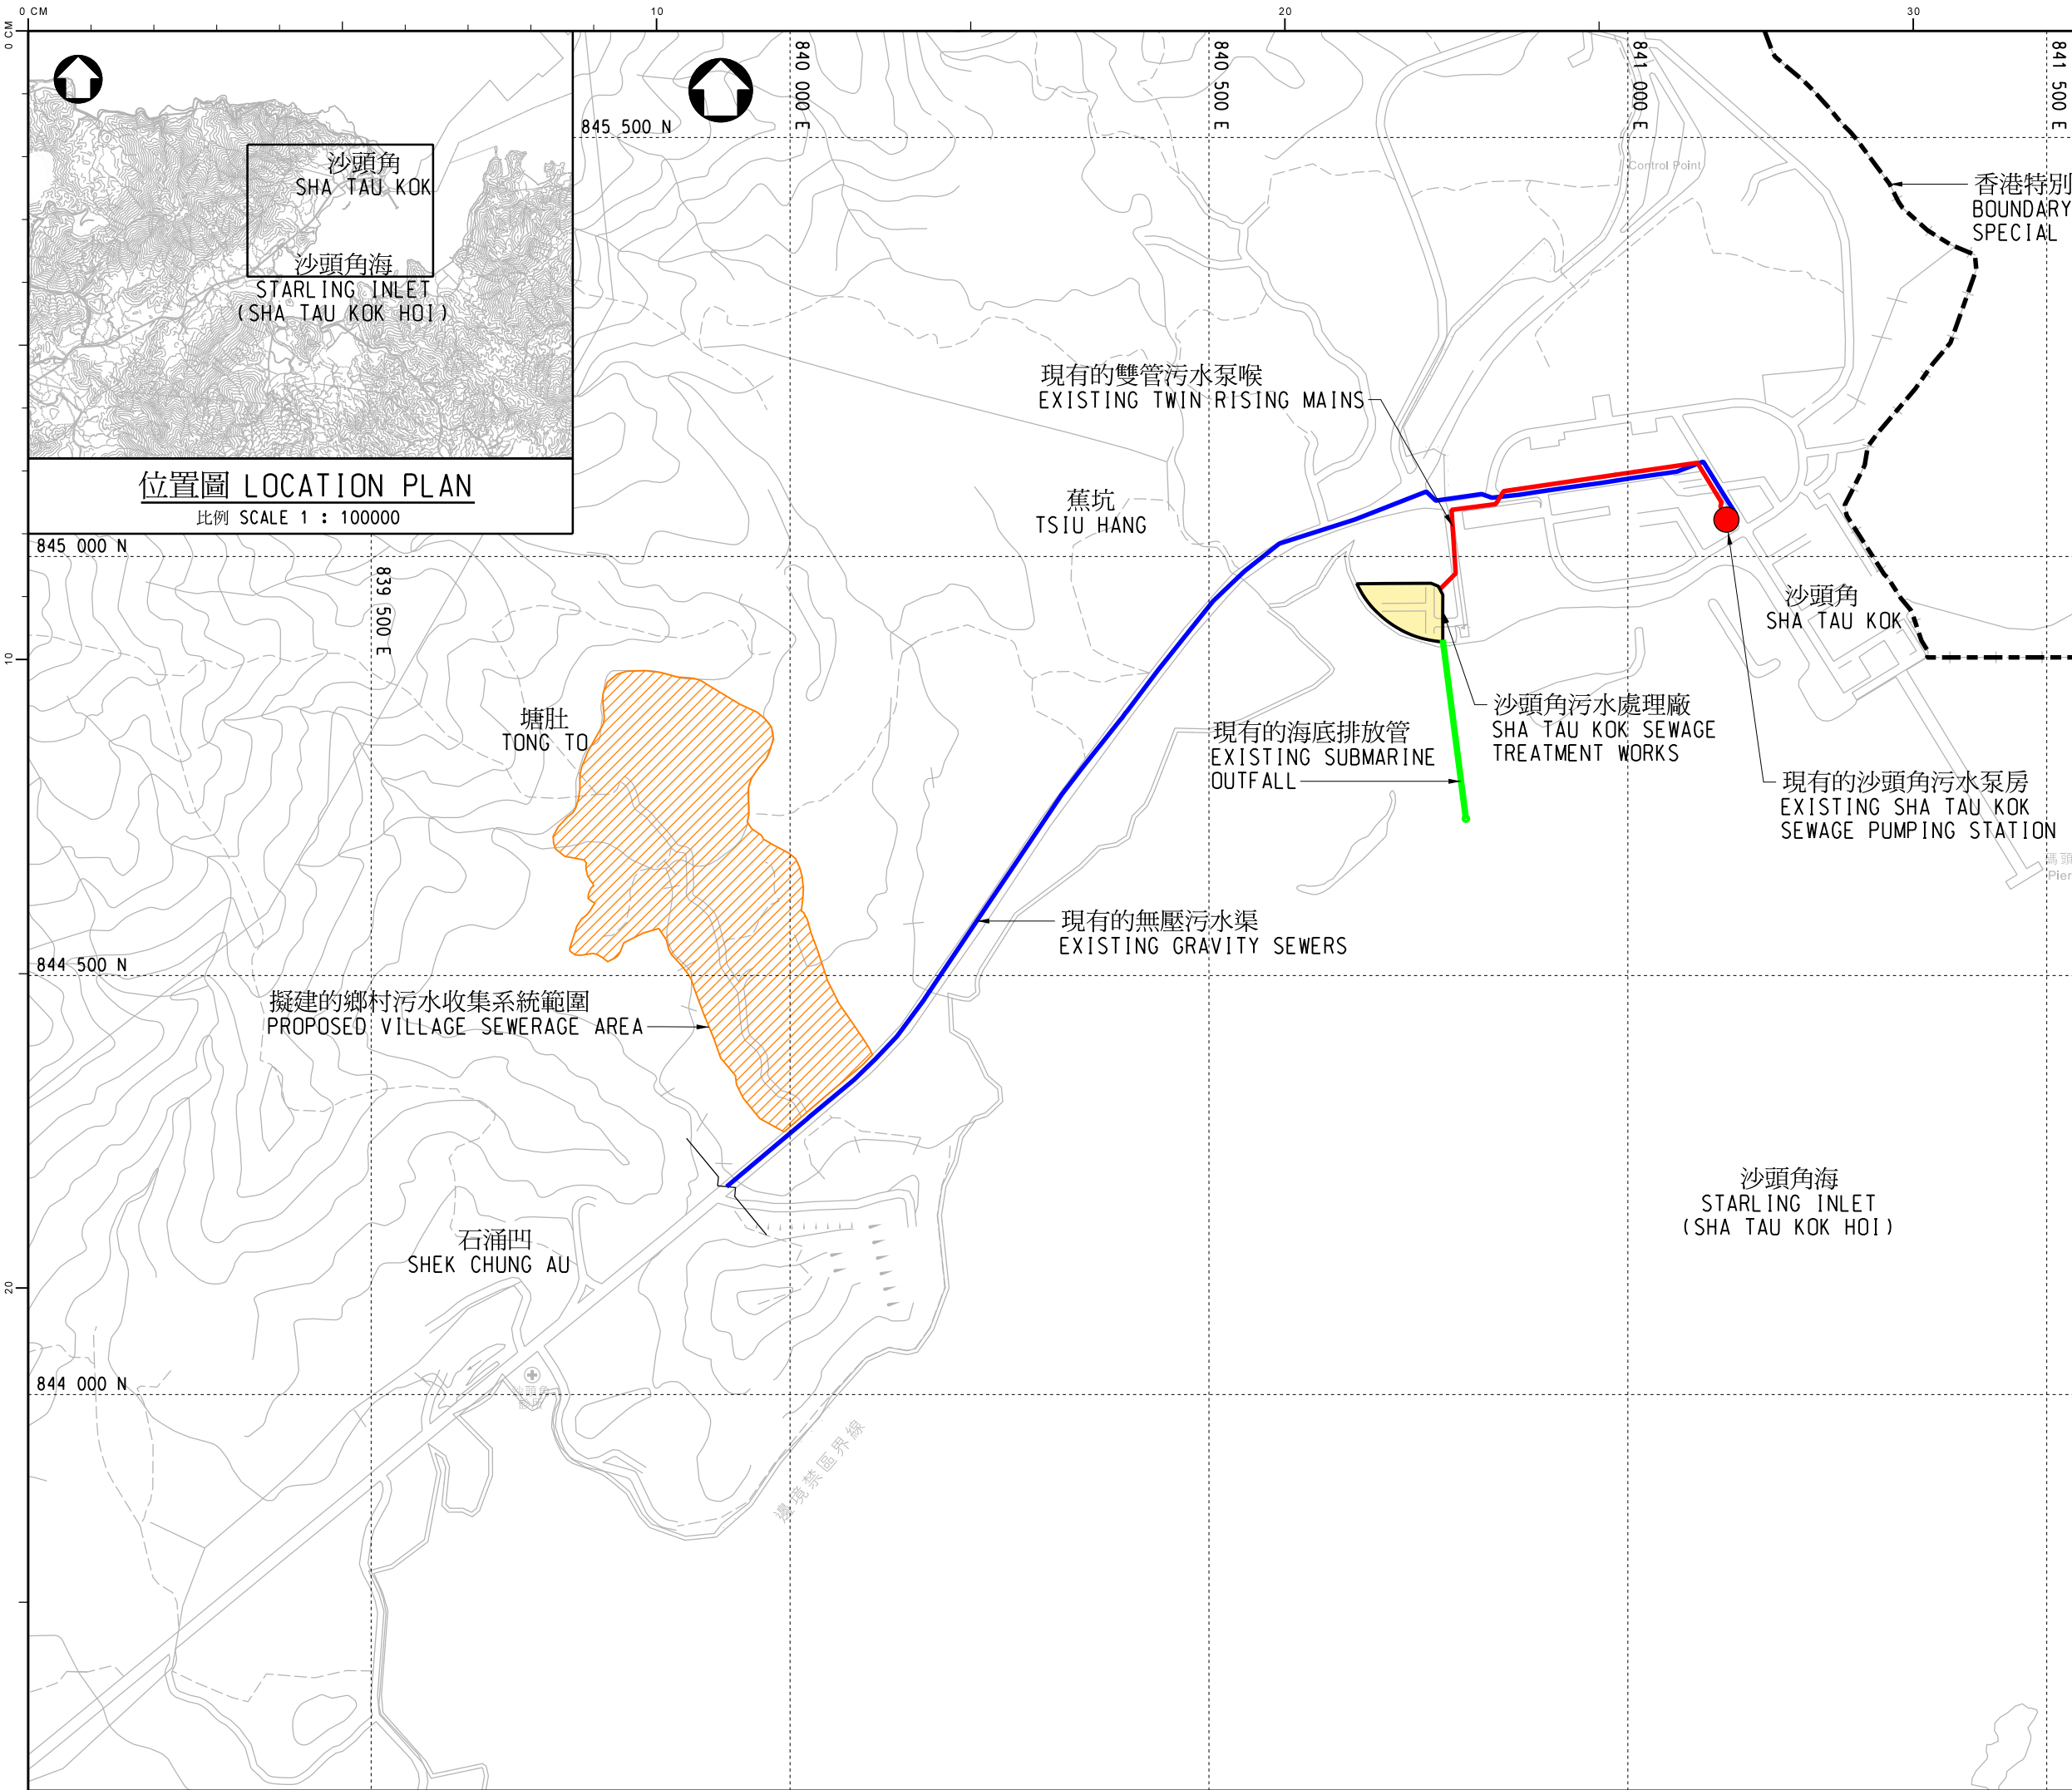

| 版<br>no. | 日期<br>date | 修 改 項 目<br>description | 簡 簽<br>initial |
|----------|------------|------------------------|----------------|
|----------|------------|------------------------|----------------|

修 訂 REVISION

|                 | 姓 名 name                | 日期 date        |
|-----------------|-------------------------|----------------|
| 繪 畫<br>drawn    | SIGNED<br>K. S. LEUNG   | 15 NOV<br>2017 |
| 核 對<br>checked  | SIGNED<br>Ir C. TSE     | 15 NOV<br>2017 |
| 批 核<br>approved | SIGNED<br>Ir H. L. WONG | 15 NOV<br>2017 |

圖 則 名 稱 drawing title

工務工程計劃編號4345DS  
- 北區污水收集系統第2階段第2A期  
PWP ITEM NO. 4345DS  
- NORTH DISTRICT SEWERAGE  
STAGE 2 PART 2A

| 圖 則 編 號 drawing no. | 比 例 scale                  |
|---------------------|----------------------------|
| DCM/2017/105        | 1 : 7500<br>OR<br>AS SHOWN |

保 留 版 權 COPYRIGHT RESERVED

部 門 office  
**顧問 工 程 管 理 部**  
**CONSULTANTS MANAGEMENT DIVISION**

 香港特別行政區政府渠務署  
DRAINAGE SERVICES DEPARTMENT  
GOVERNMENT OF THE  
HONG KONG  
SPECIAL ADMINISTRATIVE REGION