


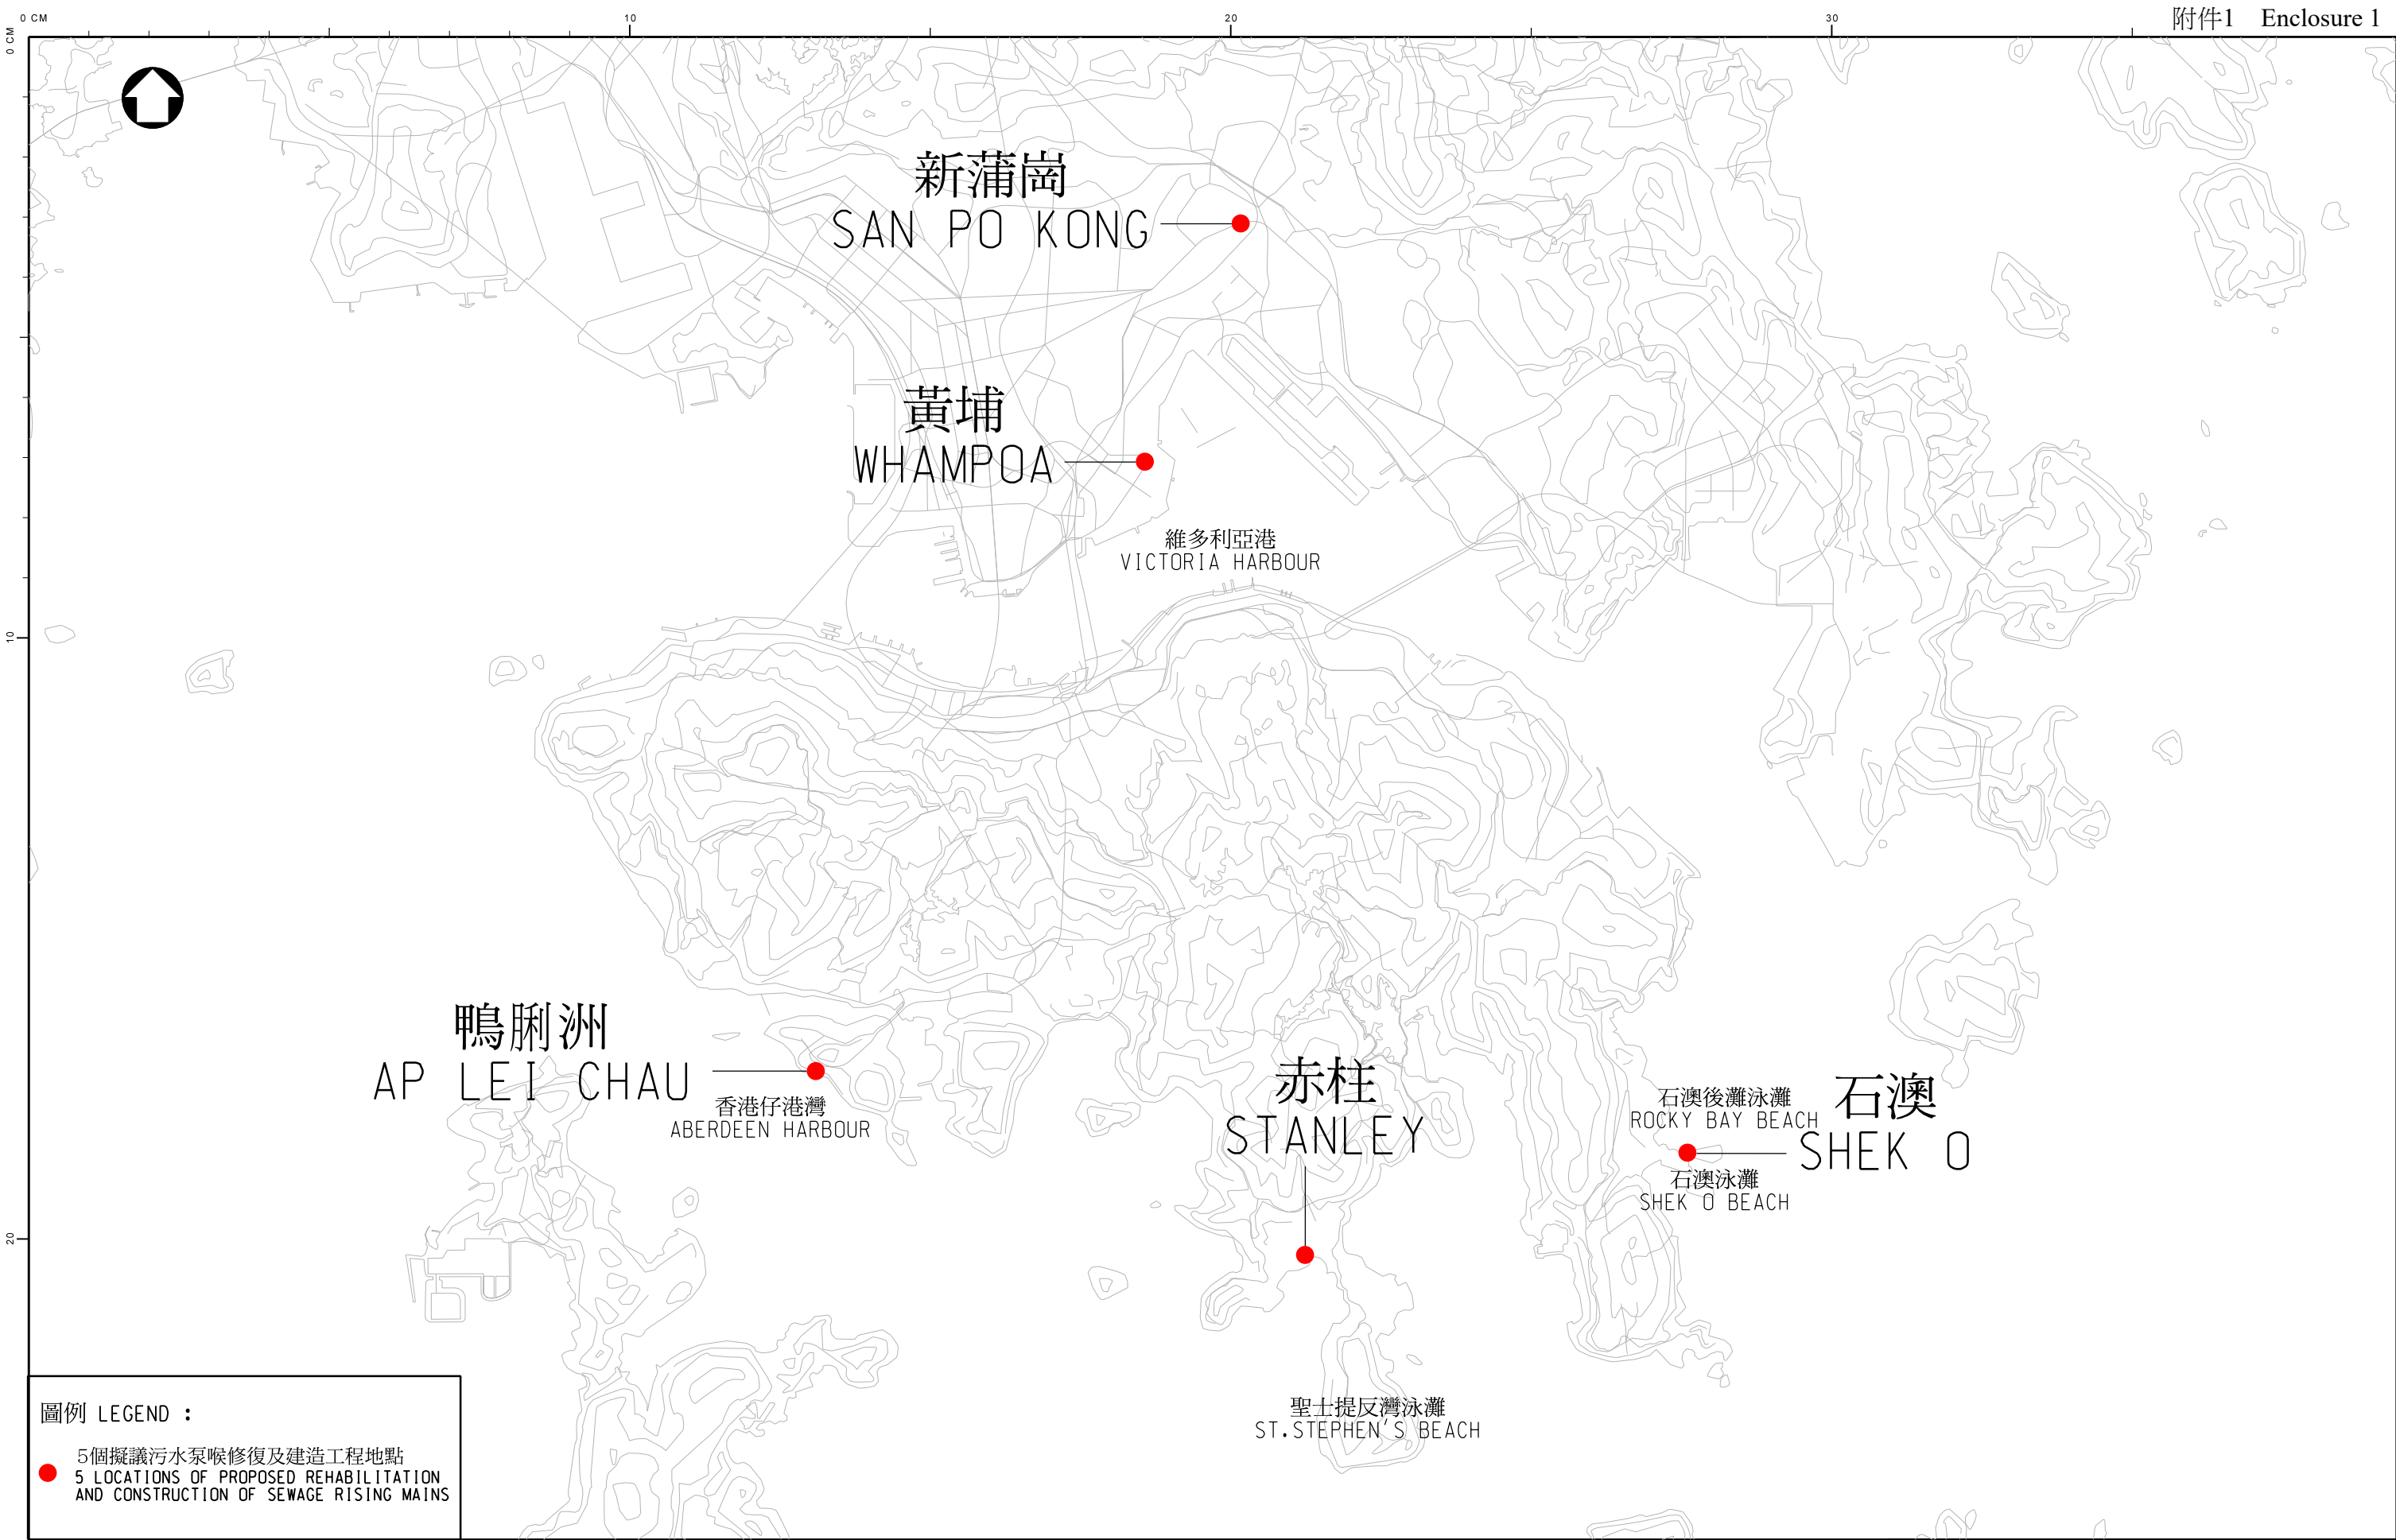


工務計劃項目第447DS號 - 污水泵喉修復及建造工程(第2部分) - 九龍及南區
PWP ITEM NO. 447DS - REHABILITATION AND CONSTRUCTION OF SEWAGE RISING MAINS (PACKAGE 2) - KOWLOON AND SOUTHERN DISTRICT



渠務署
DRAINAGE SERVICES DEPARTMENT

圖則編號
drawing no. DCM/2026/050

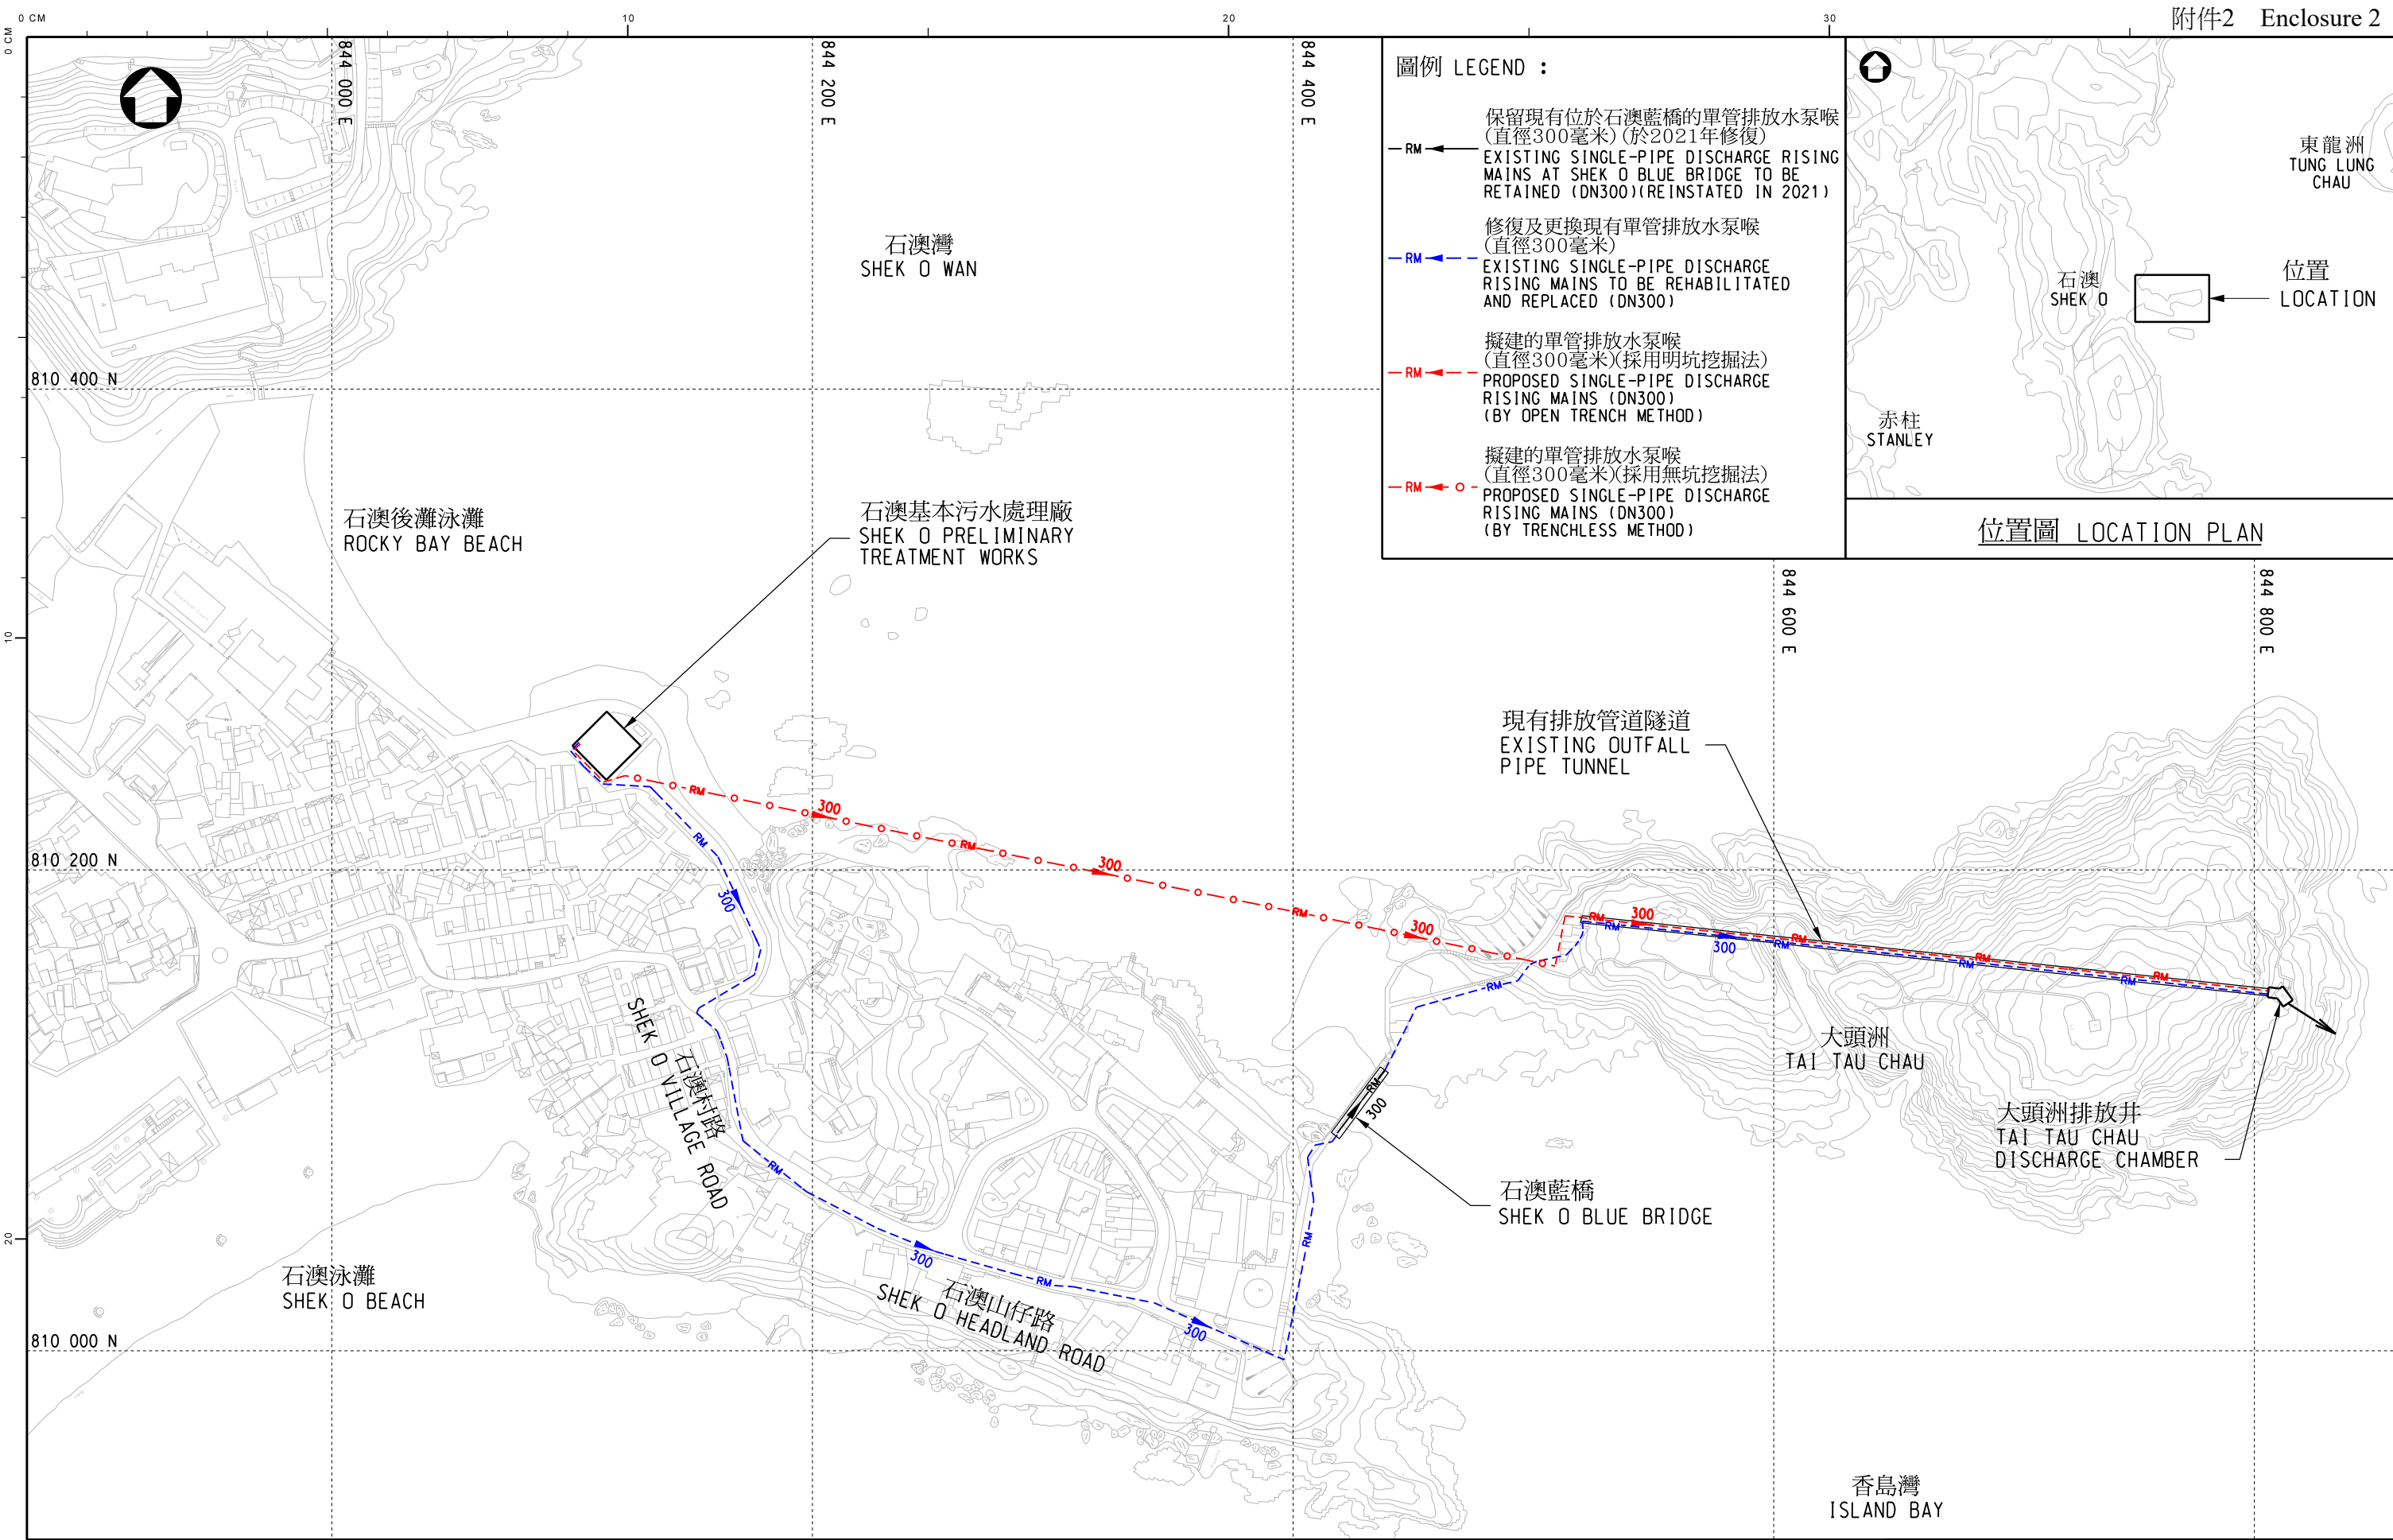

工務計劃項目第447DS號 - 污水泵喉修復及建造工程(第2部分) - 九龍及南區
PWP ITEM NO. 447DS - REHABILITATION AND CONSTRUCTION OF SEWAGE RISING MAINS (PACKAGE 2) - KOWLOON AND SOUTHERN DISTRICT




渠務署

DRAINAGE SERVICES DEPARTMENT

圖則編號
drawing no.

DCM/2026/051

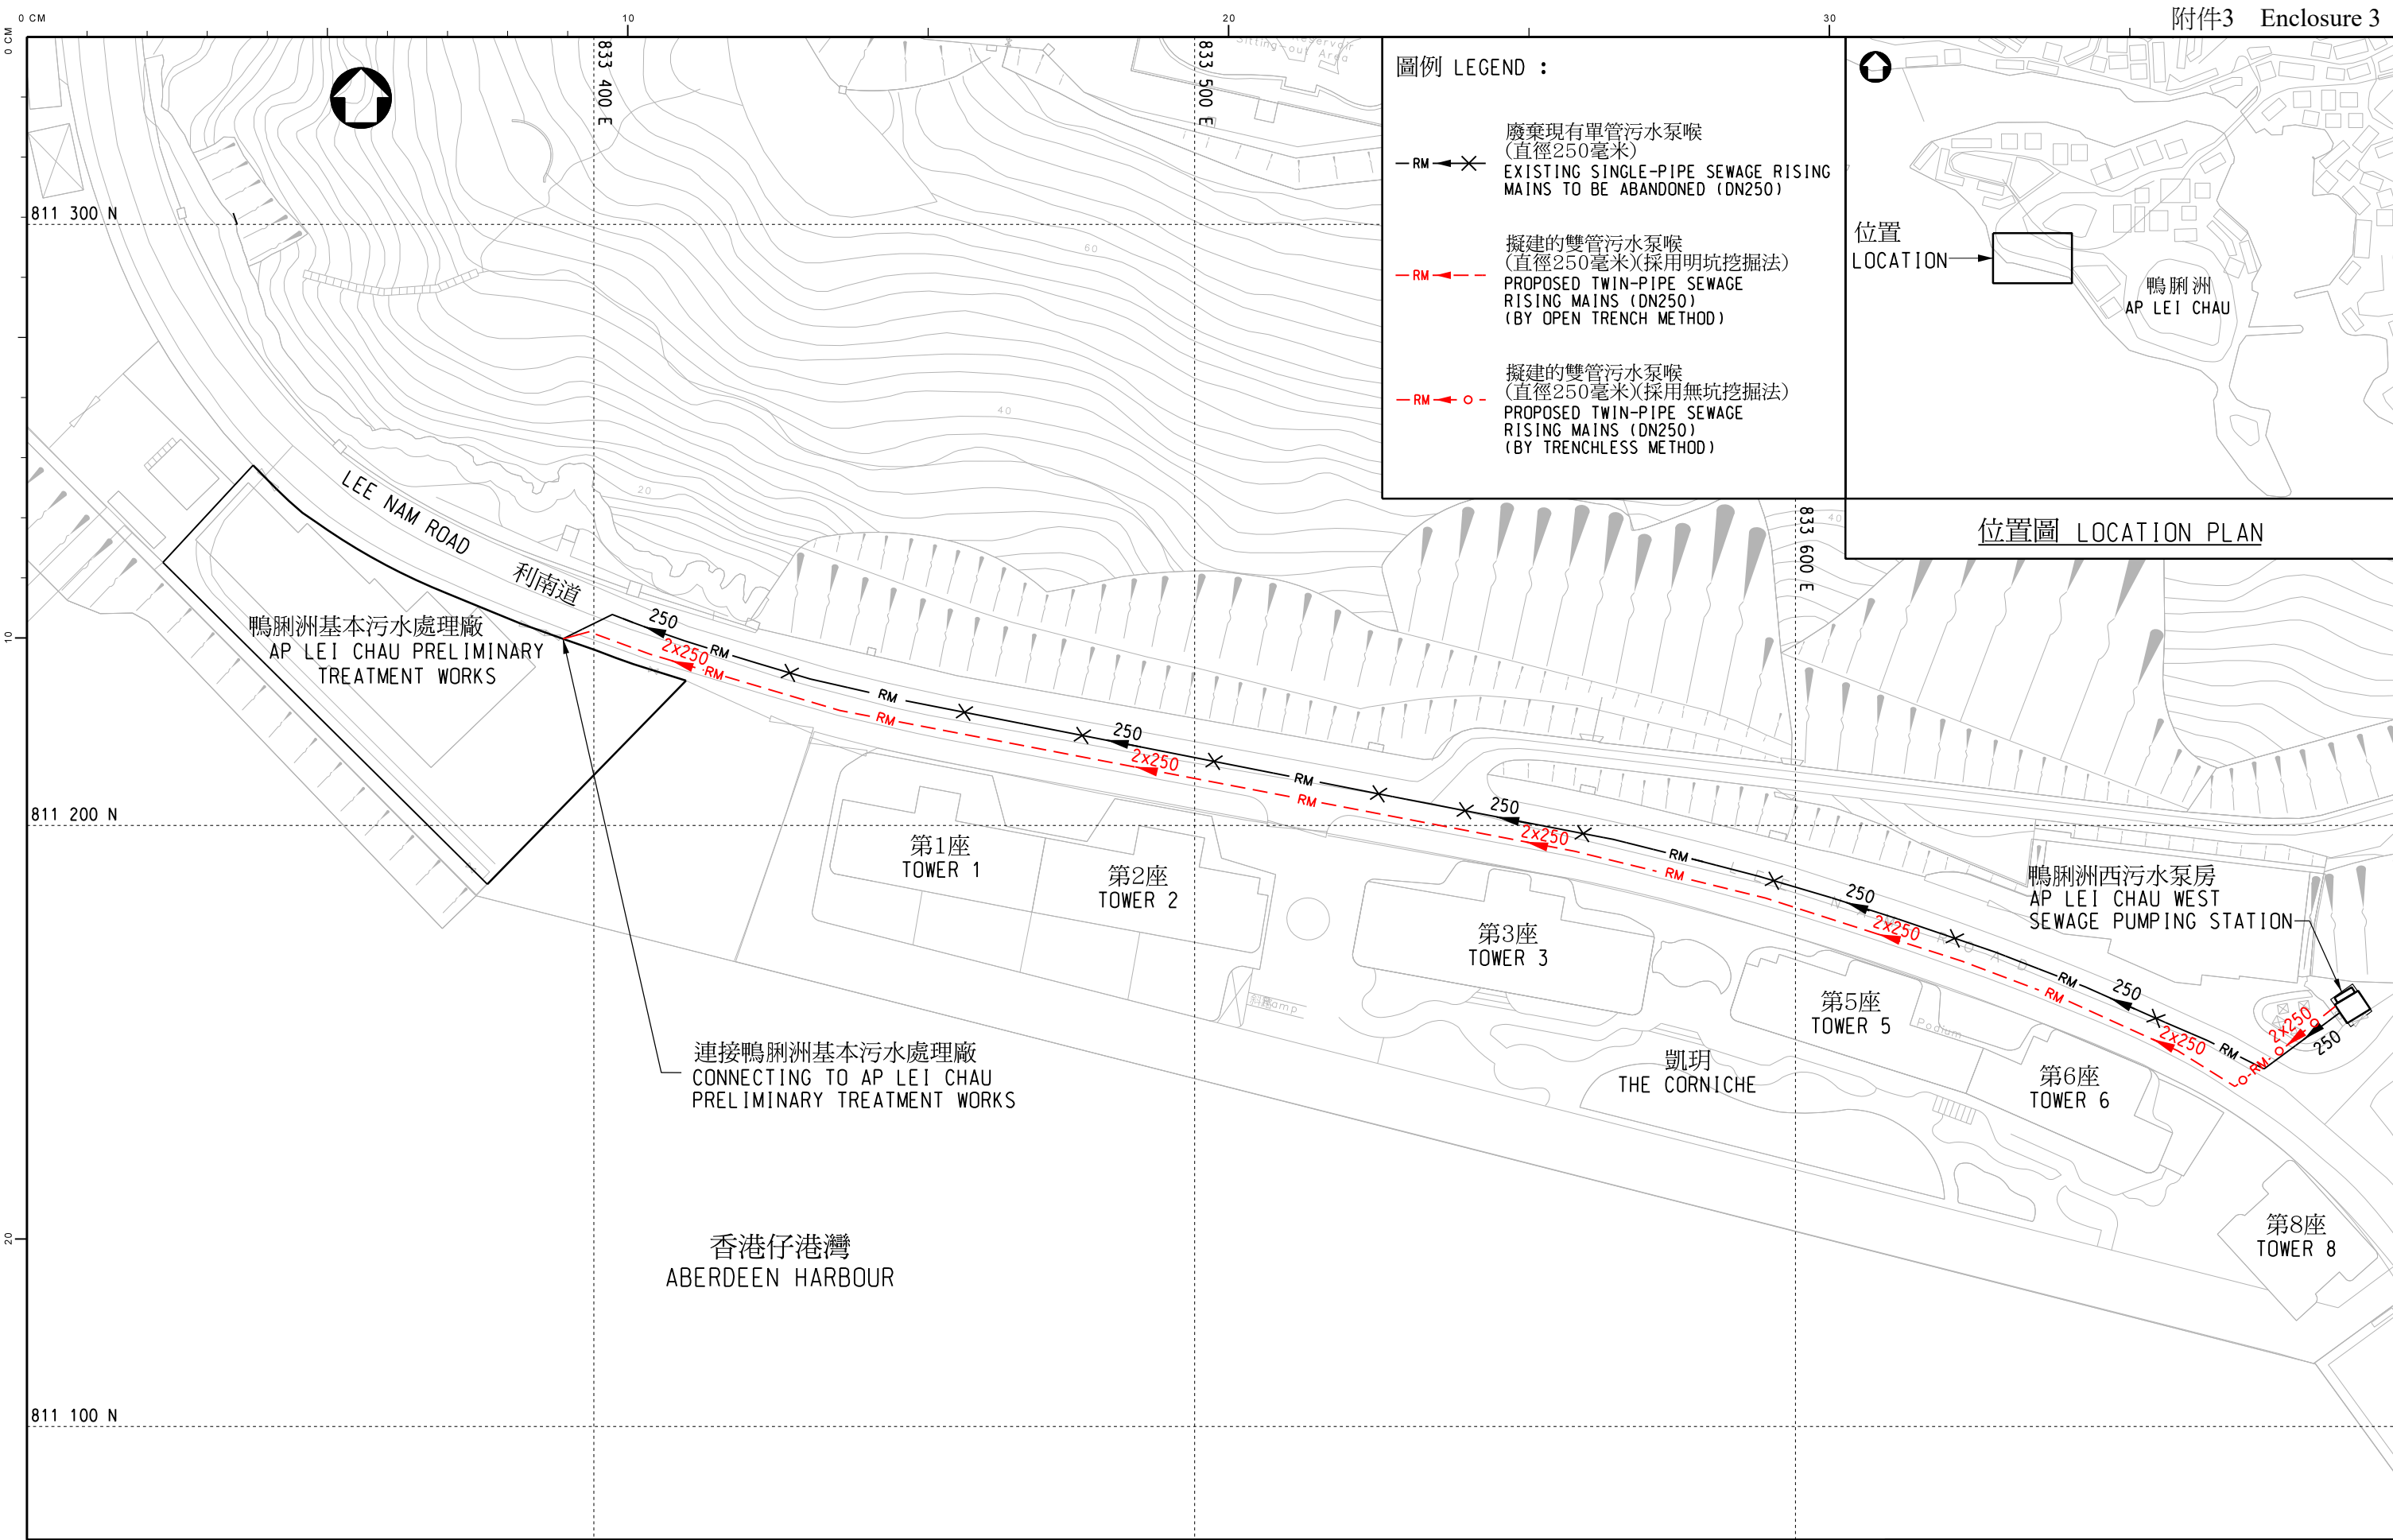

圖例 LEGEND :

- RM —X— 廢棄現有單管污水泵喉 (直徑250毫米)
EXISTING SINGLE-PIPE SEWAGE RISING MAINS TO BE ABANDONED (DN250)
- RM —●— 擬建的雙管污水泵喉 (直徑250毫米)(採用明坑挖掘法)
PROPOSED TWIN-PIPE SEWAGE RISING MAINS (DN250) (BY OPEN TRENCH METHOD)
- RM —○— 擬建的雙管污水泵喉 (直徑250毫米)(採用無坑挖掘法)
PROPOSED TWIN-PIPE SEWAGE RISING MAINS (DN250) (BY TRENCHLESS METHOD)




位置
LOCATION



鴨脷洲
AP LEI CHAU

位置圖 LOCATION PLAN

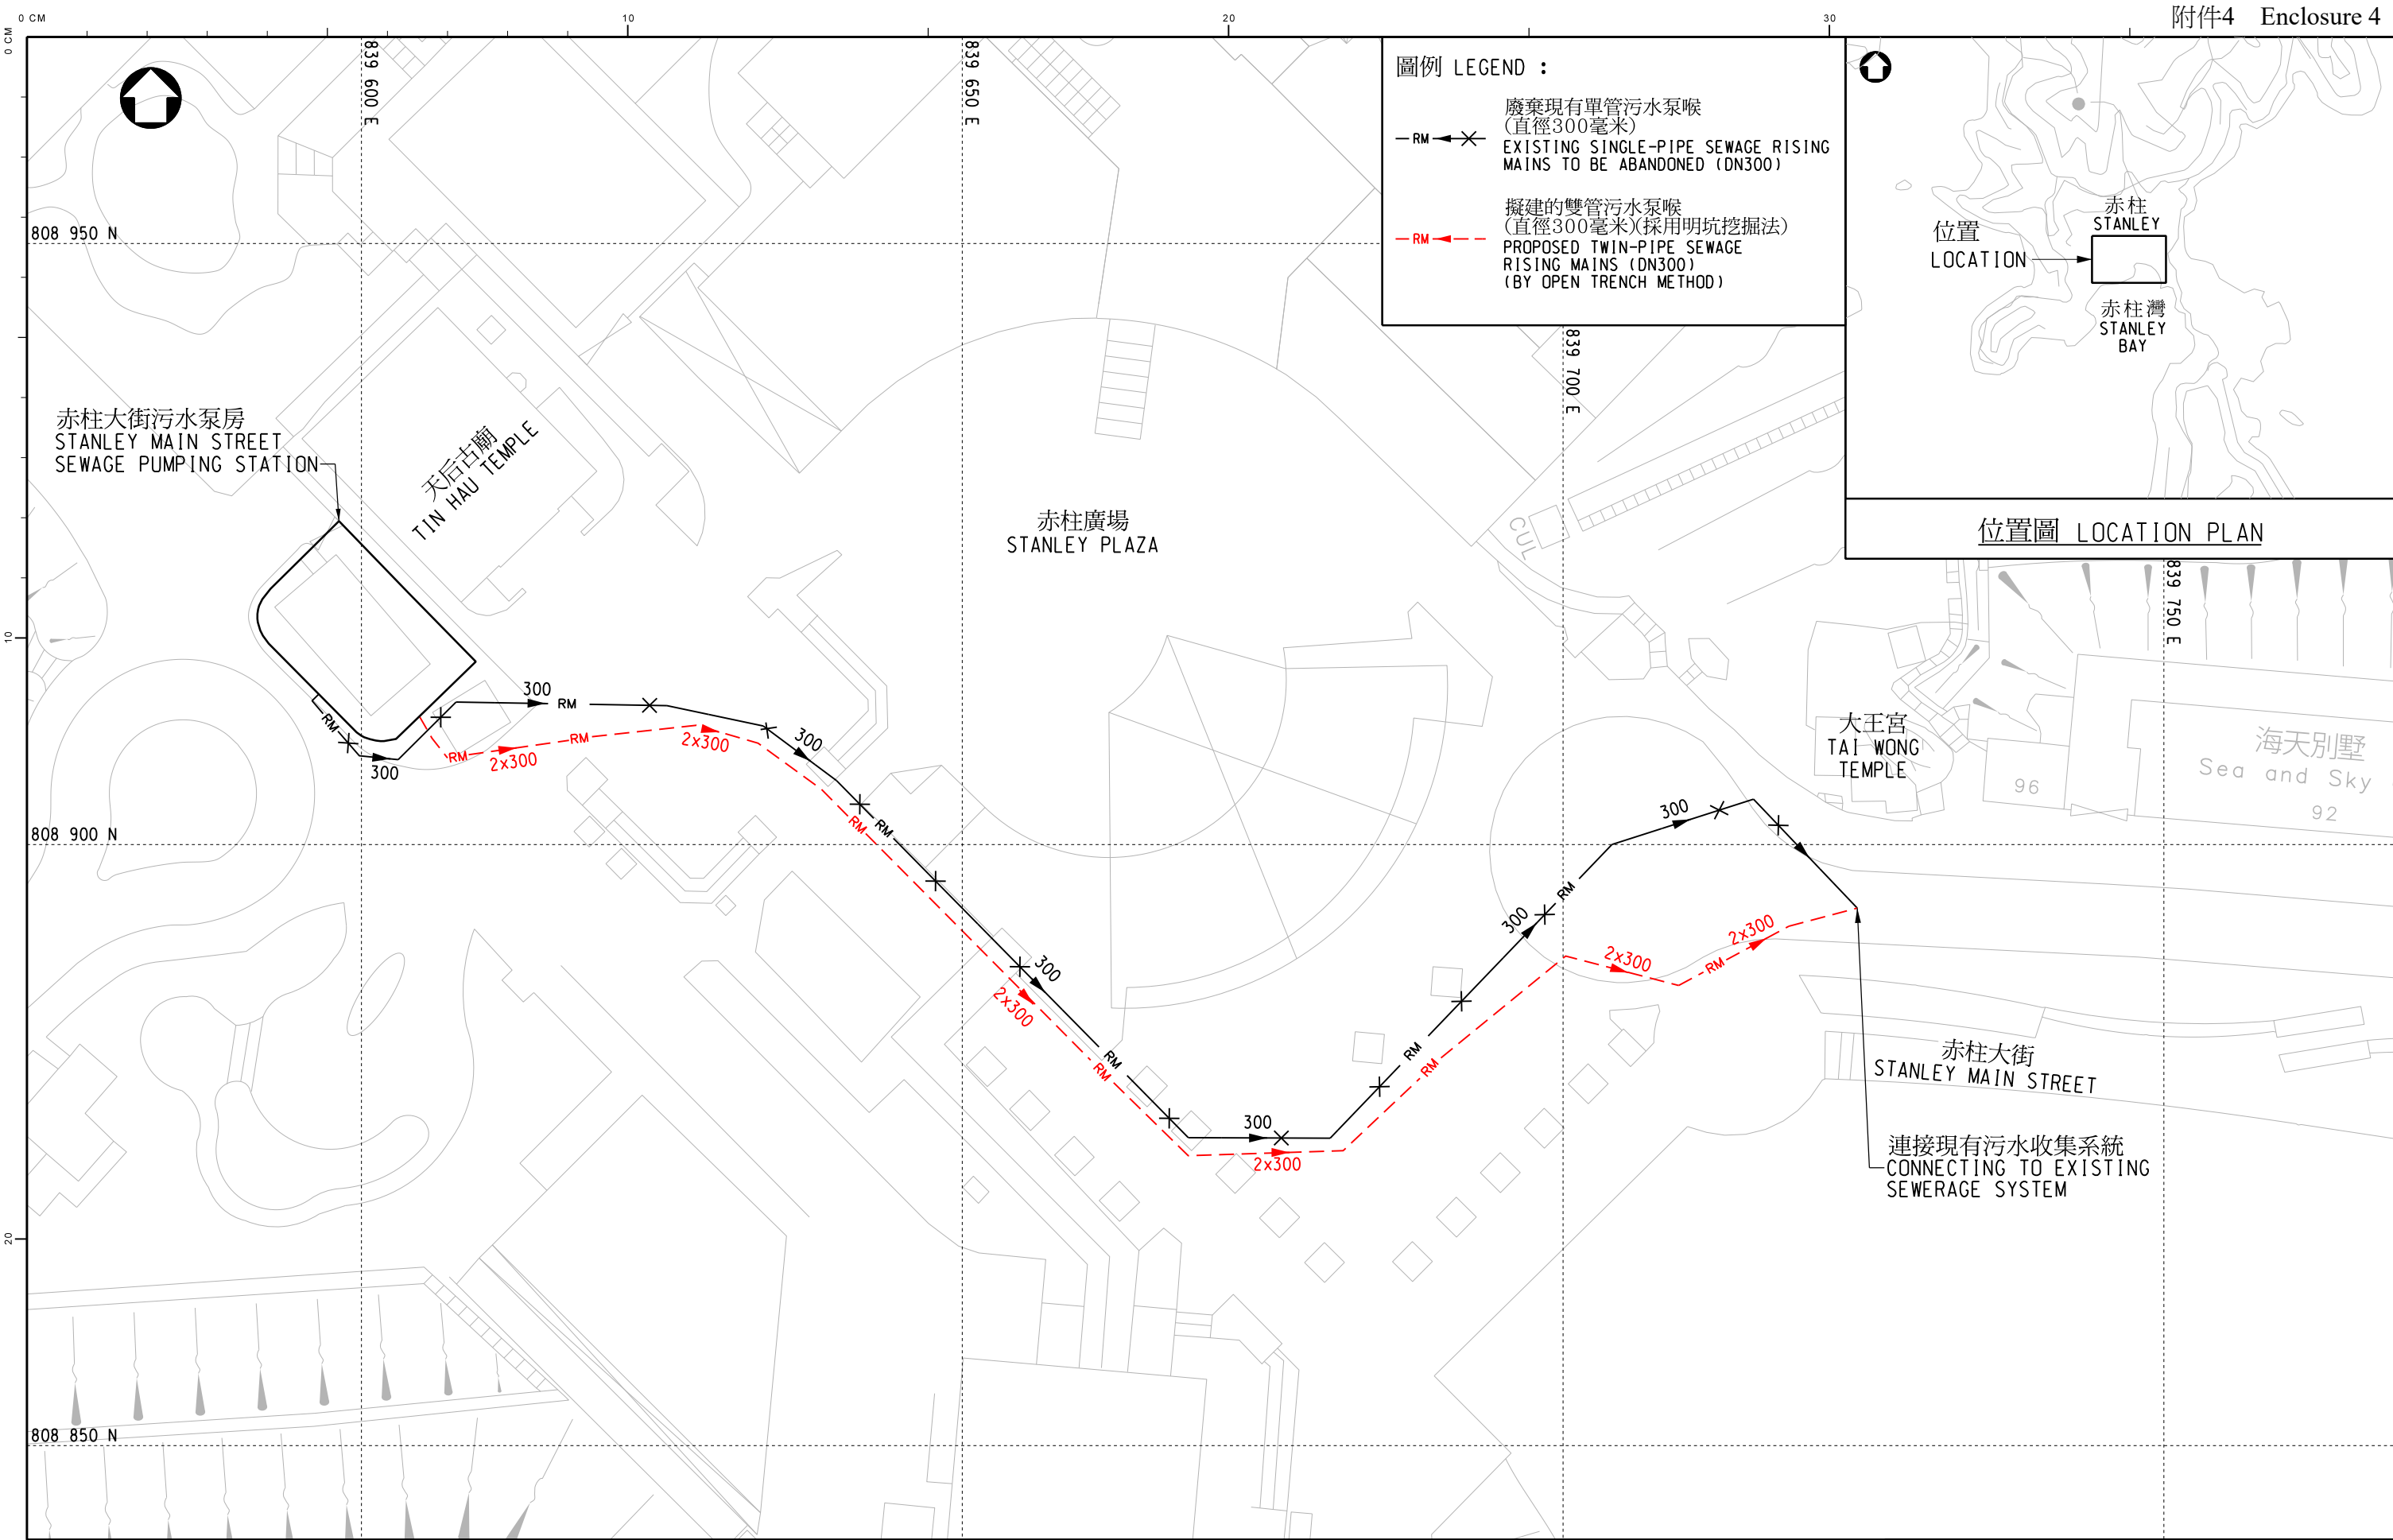

工務計劃項目第447DS號 - 污水泵喉修復及建造工程(第2部分) - 九龍及南區
PWP ITEM NO. 447DS - REHABILITATION AND CONSTRUCTION OF SEWAGE RISING MAINS (PACKAGE 2) - KOWLOON AND SOUTHERN DISTRICT




渠務署

DRAINAGE SERVICES DEPARTMENT


圖則編號
drawing no.

DCM/2026/053

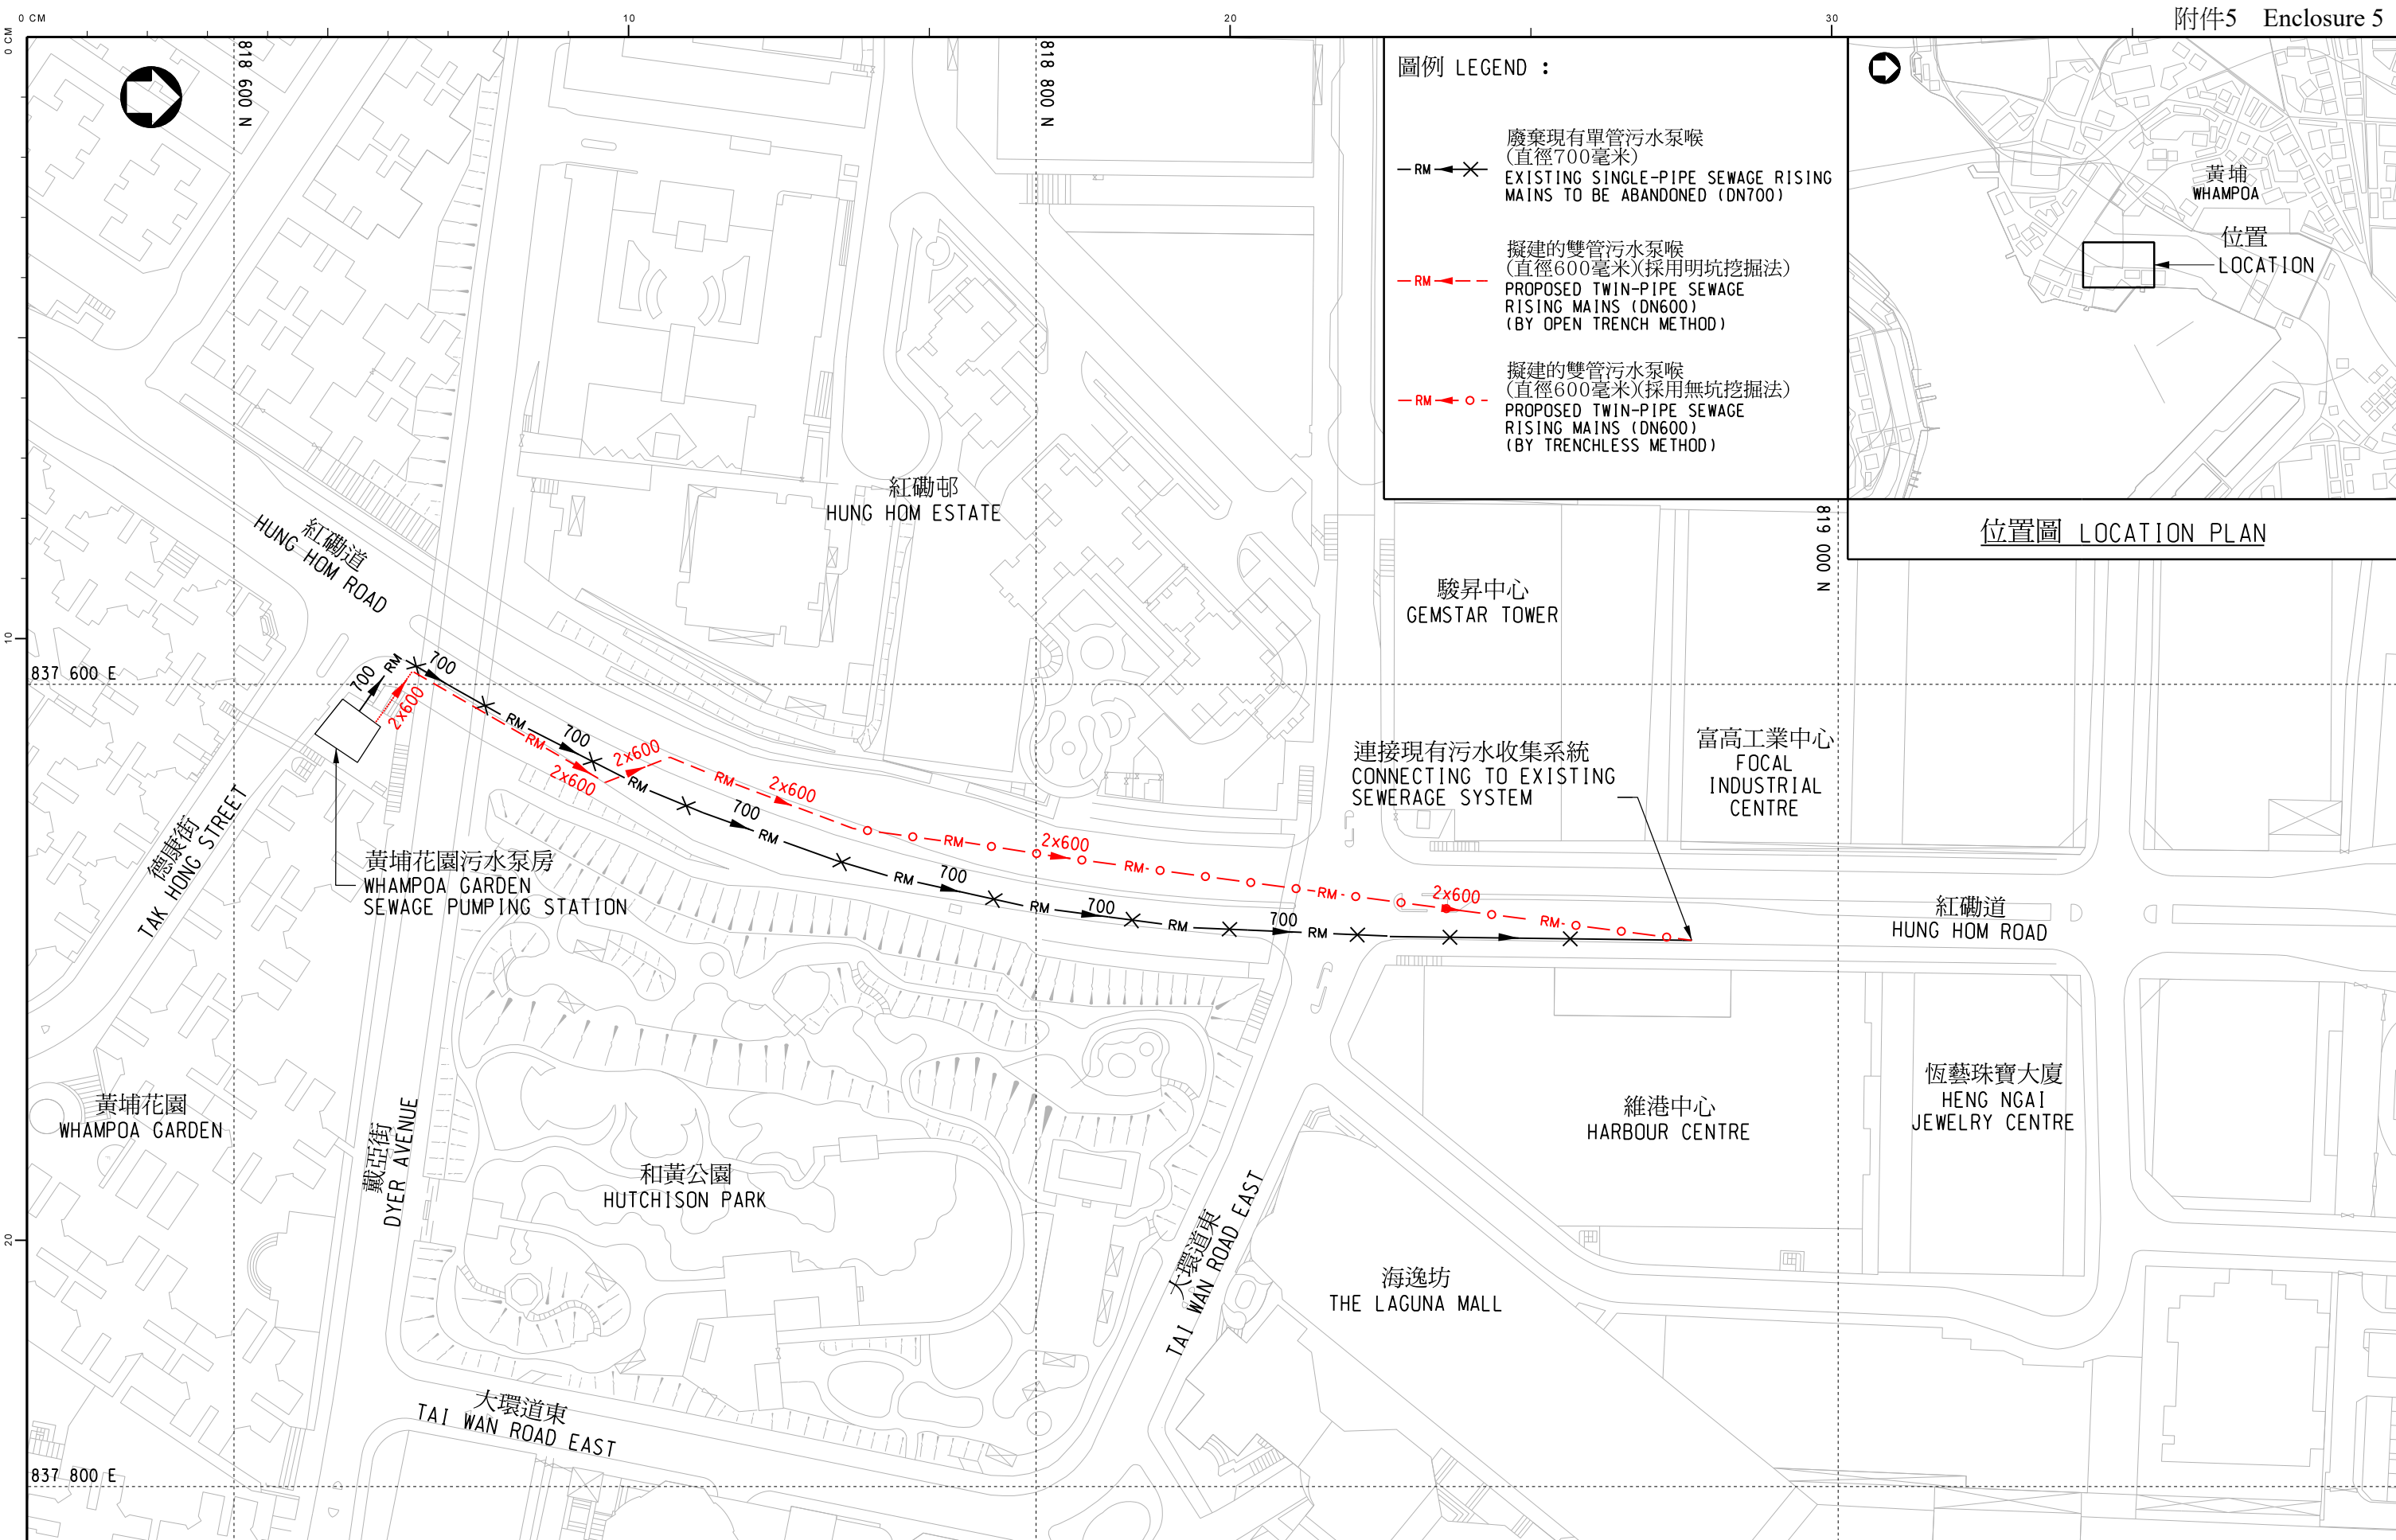

圖例 LEGEND :

- RM —X— 廢棄現有單管污水泵喉 (直徑700毫米)
EXISTING SINGLE-PIPE SEWAGE RISING MAINS TO BE ABANDONED (DN700)
- RM - - 擬建的雙管污水泵喉 (直徑600毫米)(採用明坑挖掘法)
PROPOSED TWIN-PIPE SEWAGE RISING MAINS (DN600) (BY OPEN TRENCH METHOD)
- RM - o - 擬建的雙管污水泵喉 (直徑600毫米)(採用無坑挖掘法)
PROPOSED TWIN-PIPE SEWAGE RISING MAINS (DN600) (BY TRENCHLESS METHOD)

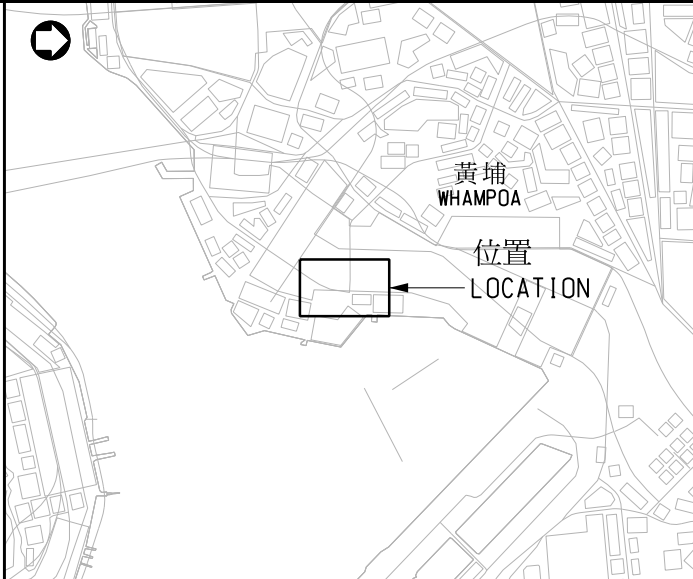

位置圖 LOCATION PLAN

連接現有污水收集系統
CONNECTING TO EXISTING
SEWERAGE SYSTEM

工務計劃項目第447DS號 - 污水泵喉修復及建造工程(第2部分) - 九龍及南區
PWP ITEM NO. 447DS - REHABILITATION AND CONSTRUCTION OF SEWAGE RISING MAINS (PACKAGE 2) - KOWLOON AND SOUTHERN DISTRICT




渠務署

DRAINAGE SERVICES DEPARTMENT

圖則編號
drawing no.

DCM/2026/054

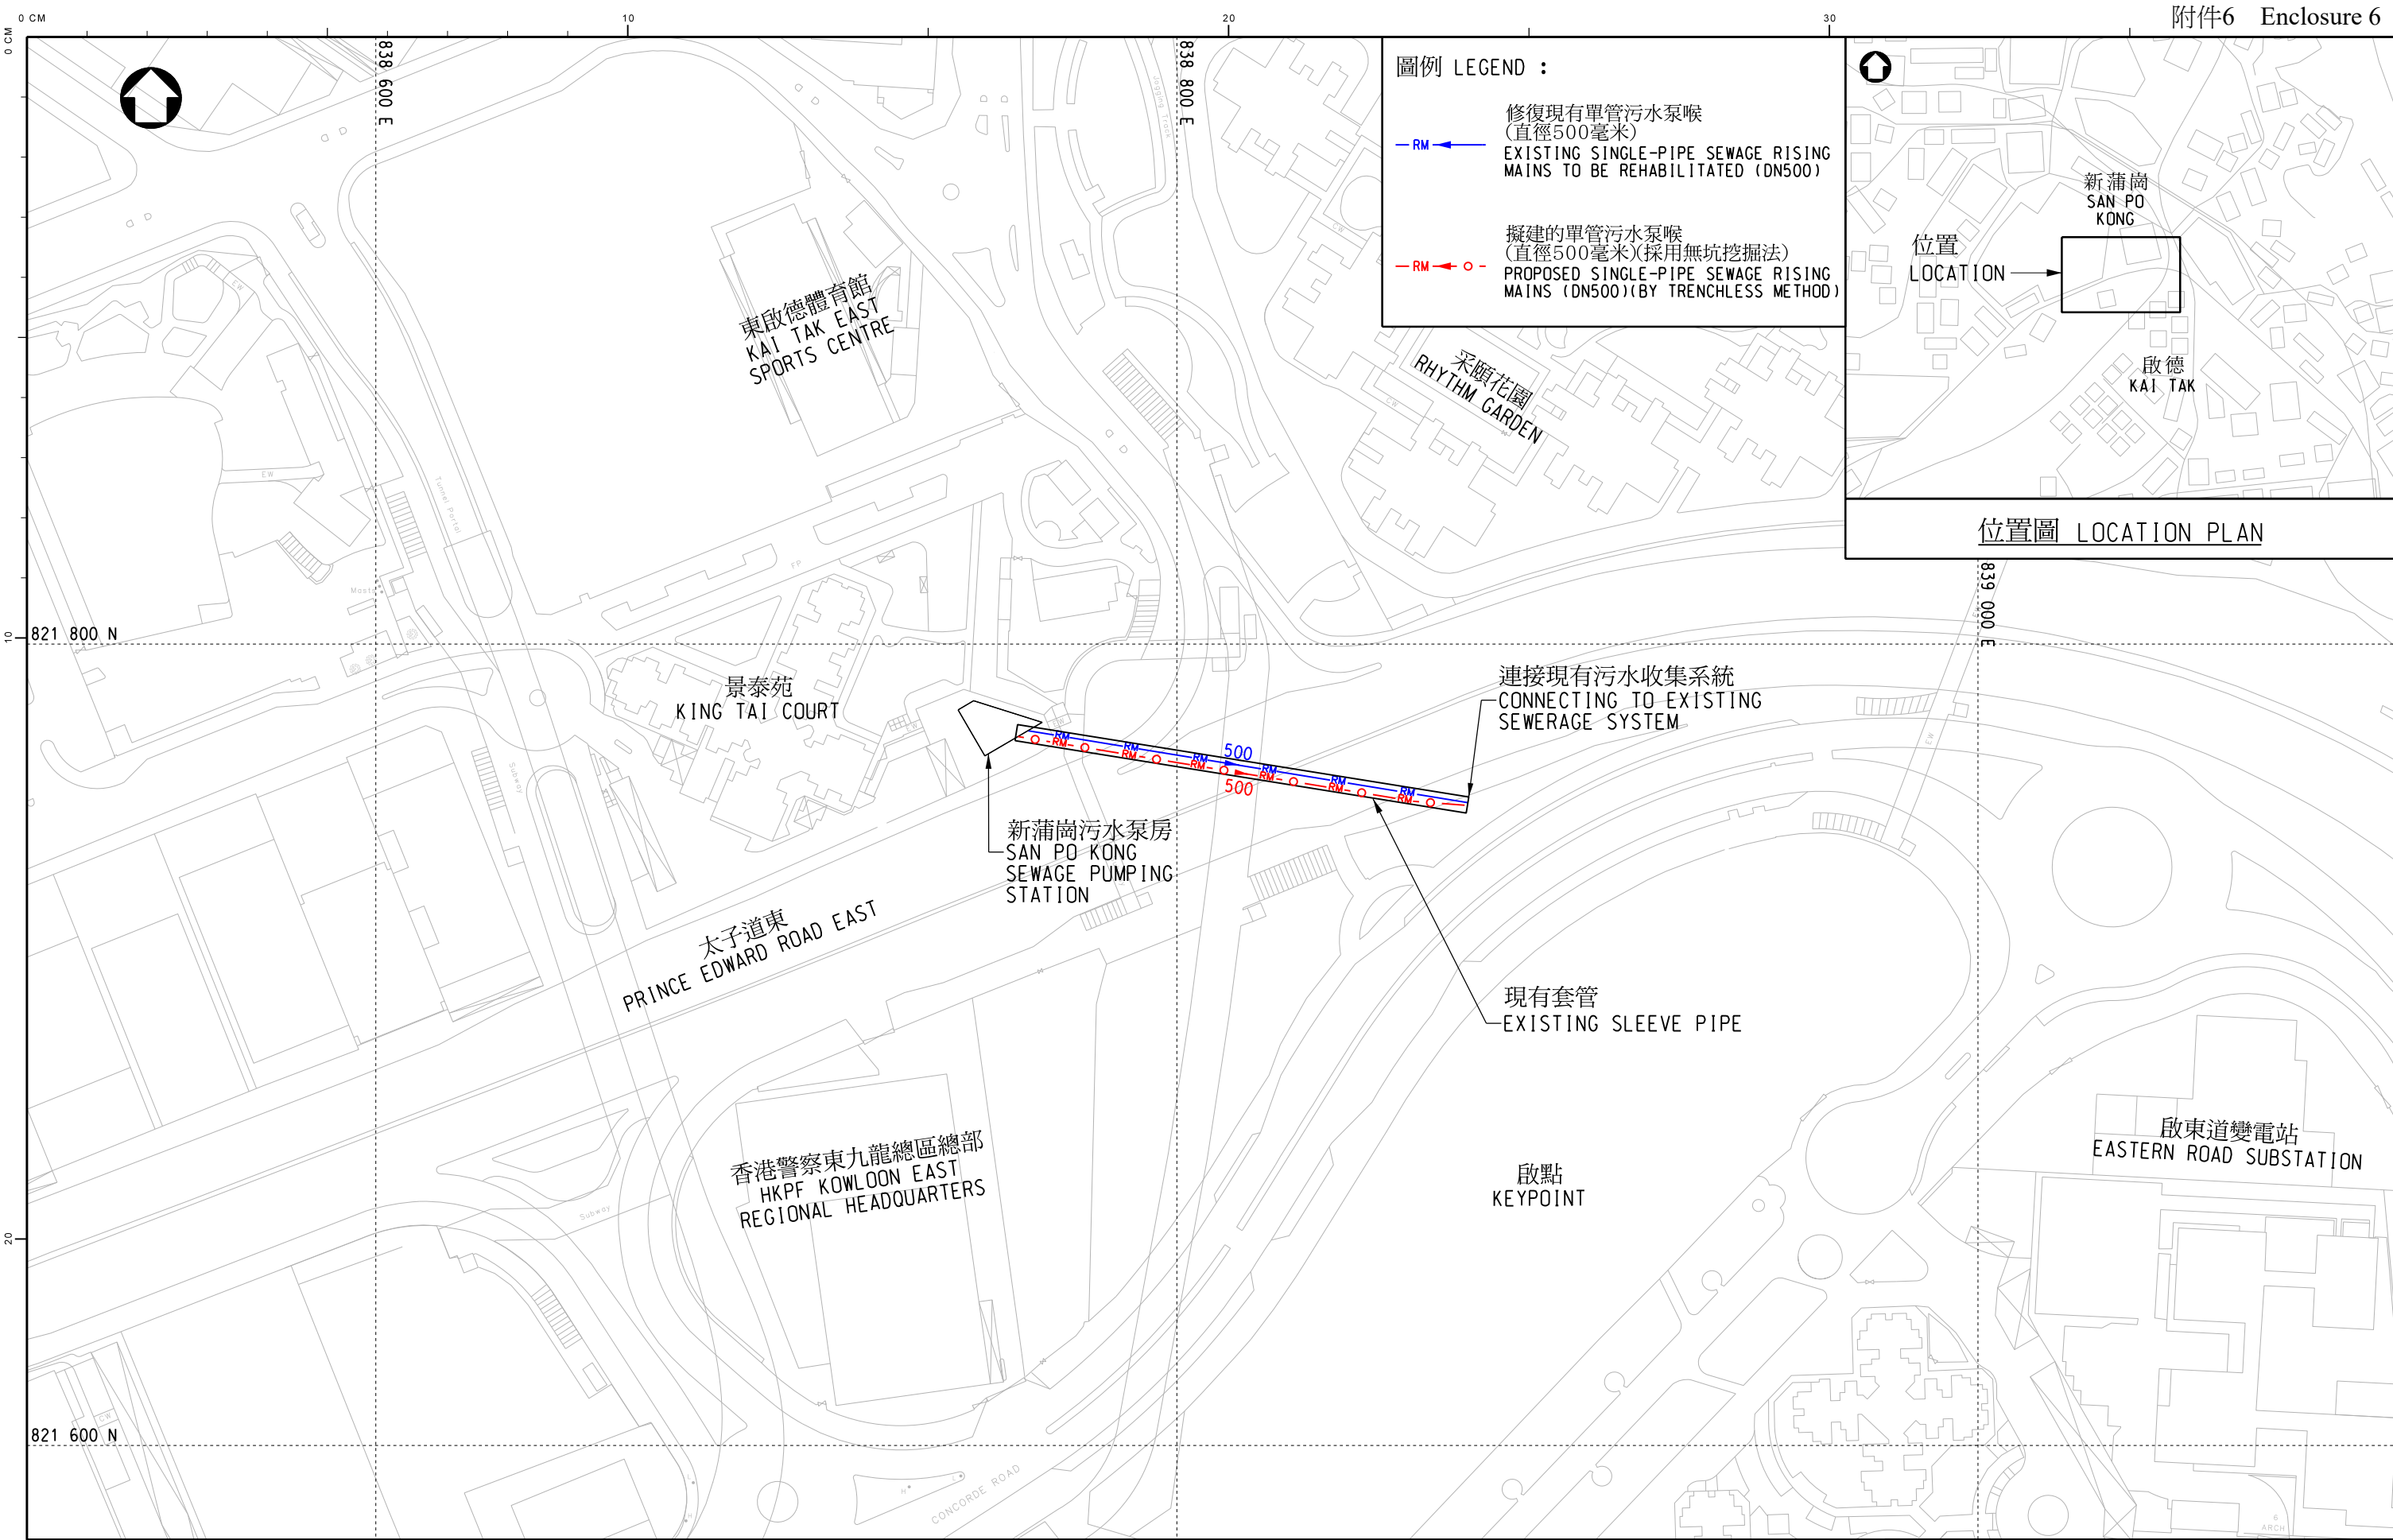

工務計劃項目第447DS號 - 污水泵喉修復及建造工程(第2部分) - 九龍及南區
PWP ITEM NO. 447DS - REHABILITATION AND CONSTRUCTION OF SEWAGE RISING MAINS (PACKAGE 2) - KOWLOON AND SOUTHERN DISTRICT



渠務署

DRAINAGE SERVICES DEPARTMENT

圖則編號
drawing no.

DCM/2026/055