
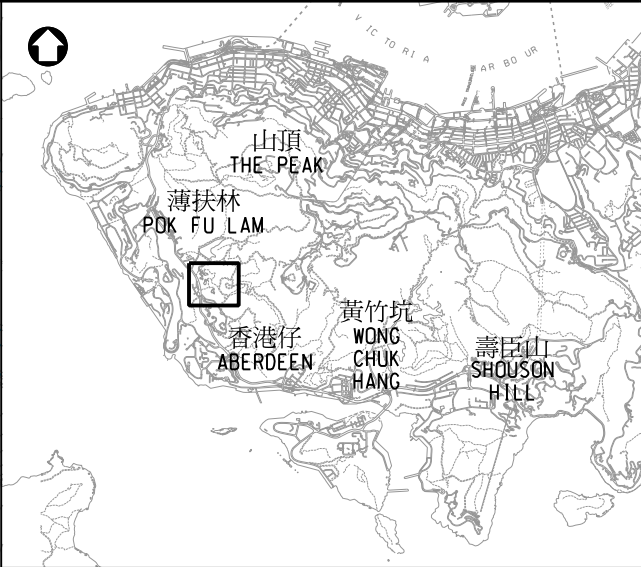


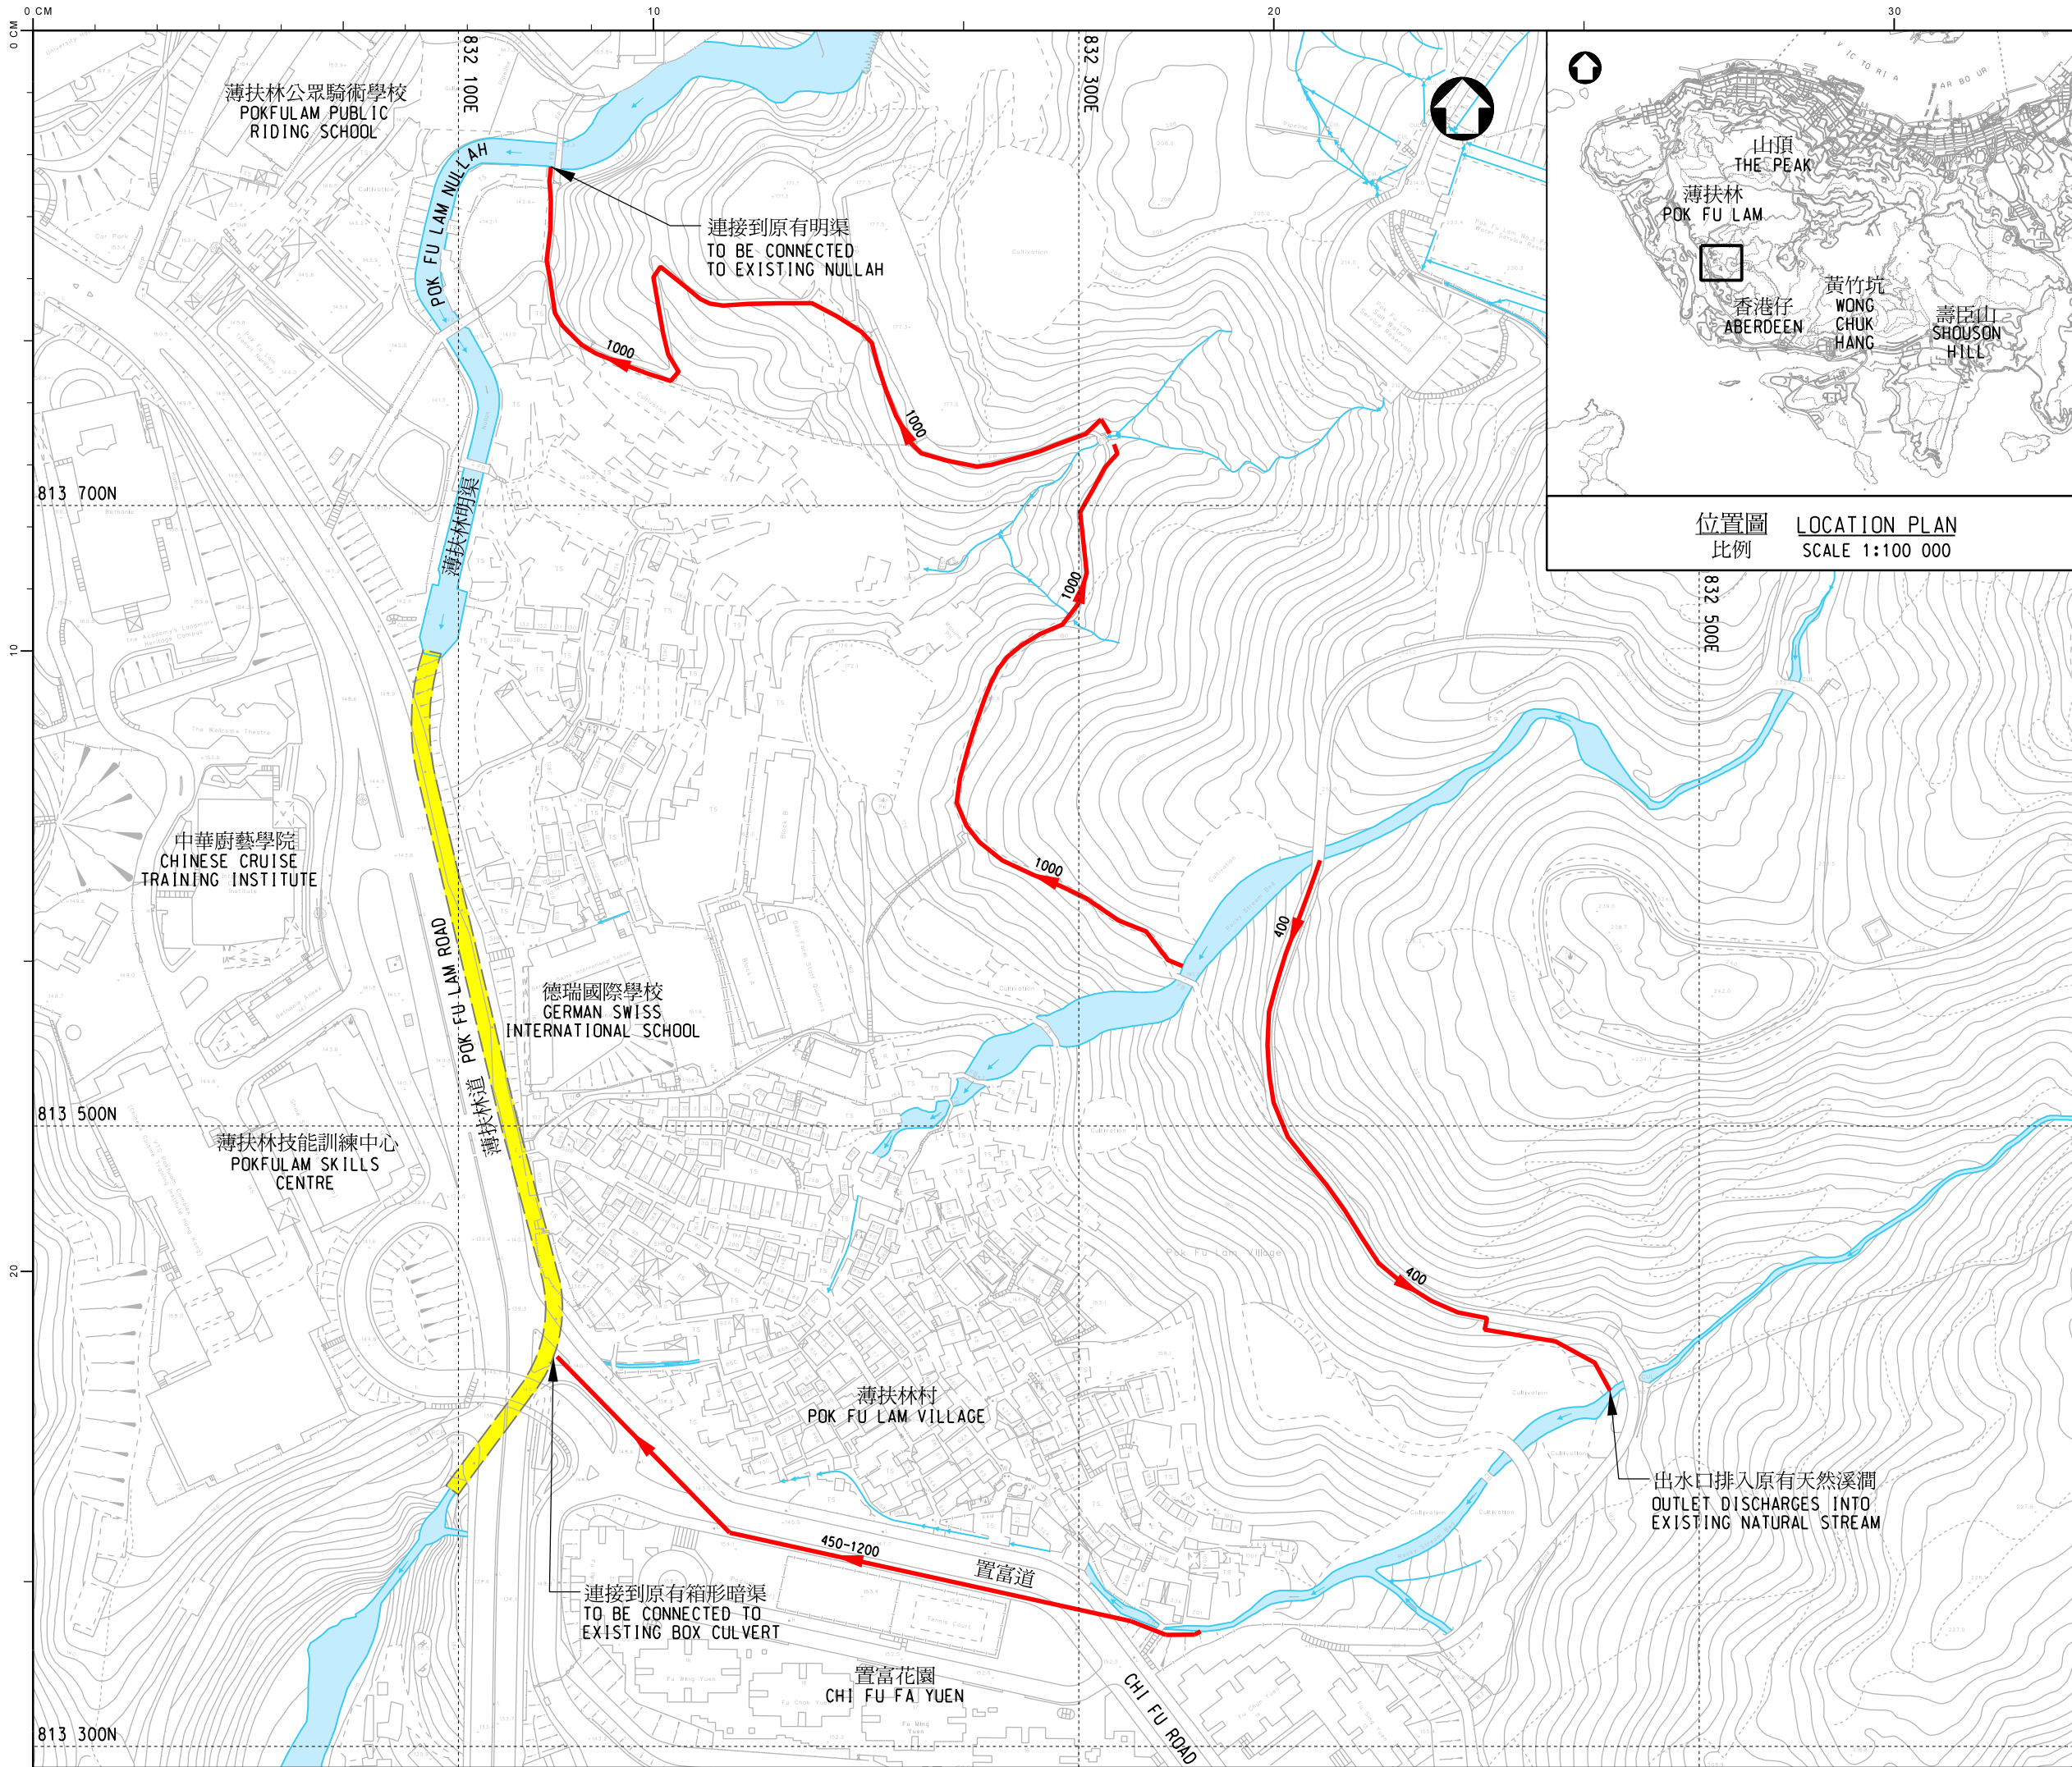

位置圖 LOCATION PLAN
比例 SCALE 1:100 000

圖例
LEGEND :

- 擬建之直徑400毫米的雨水渠及水流方向
PROPOSED 400mm DIA. STORMWATER DRAINS AND FLOW DIRECTION
- 原有箱形暗渠
EXISTING BOX CULVERT

版 no.	日期 date	修改項目 description	簡簽 initial
修訂 REVISION			
	姓 名 name		日期 date
繪 畫 drawn	SIGNED W. H. CHAN		29 SEP 2020
核 對 checked	SIGNED Ir L. M. NG		29 SEP 2020
批 核 approved	SIGNED Ir W. K. MOK		29 SEP 2020
圖 則 名 稱 drawing title			
184CD號工程計劃 「港島南部雨水排放系統改善計劃 - 2A部分」 184CD DRAINAGE IMPROVEMENT IN SOUTHERN HONG KONG ISLAND - PACKAGE 2A			
圖 則 編 號 drawing no.			比例 scale
DDP/184CD/16011			1 : 2000 OR AS SHOWN
保 留 版 權 COPYRIGHT RESERVED			
部 門 office			
排 水 工 程 部 DRAINAGE PROJECTS DIVISION			
香港特別行政區政府渠務署 DRAINAGE SERVICES DEPARTMENT GOVERNMENT OF THE HONG KONG SPECIAL ADMINISTRATIVE REGION			