


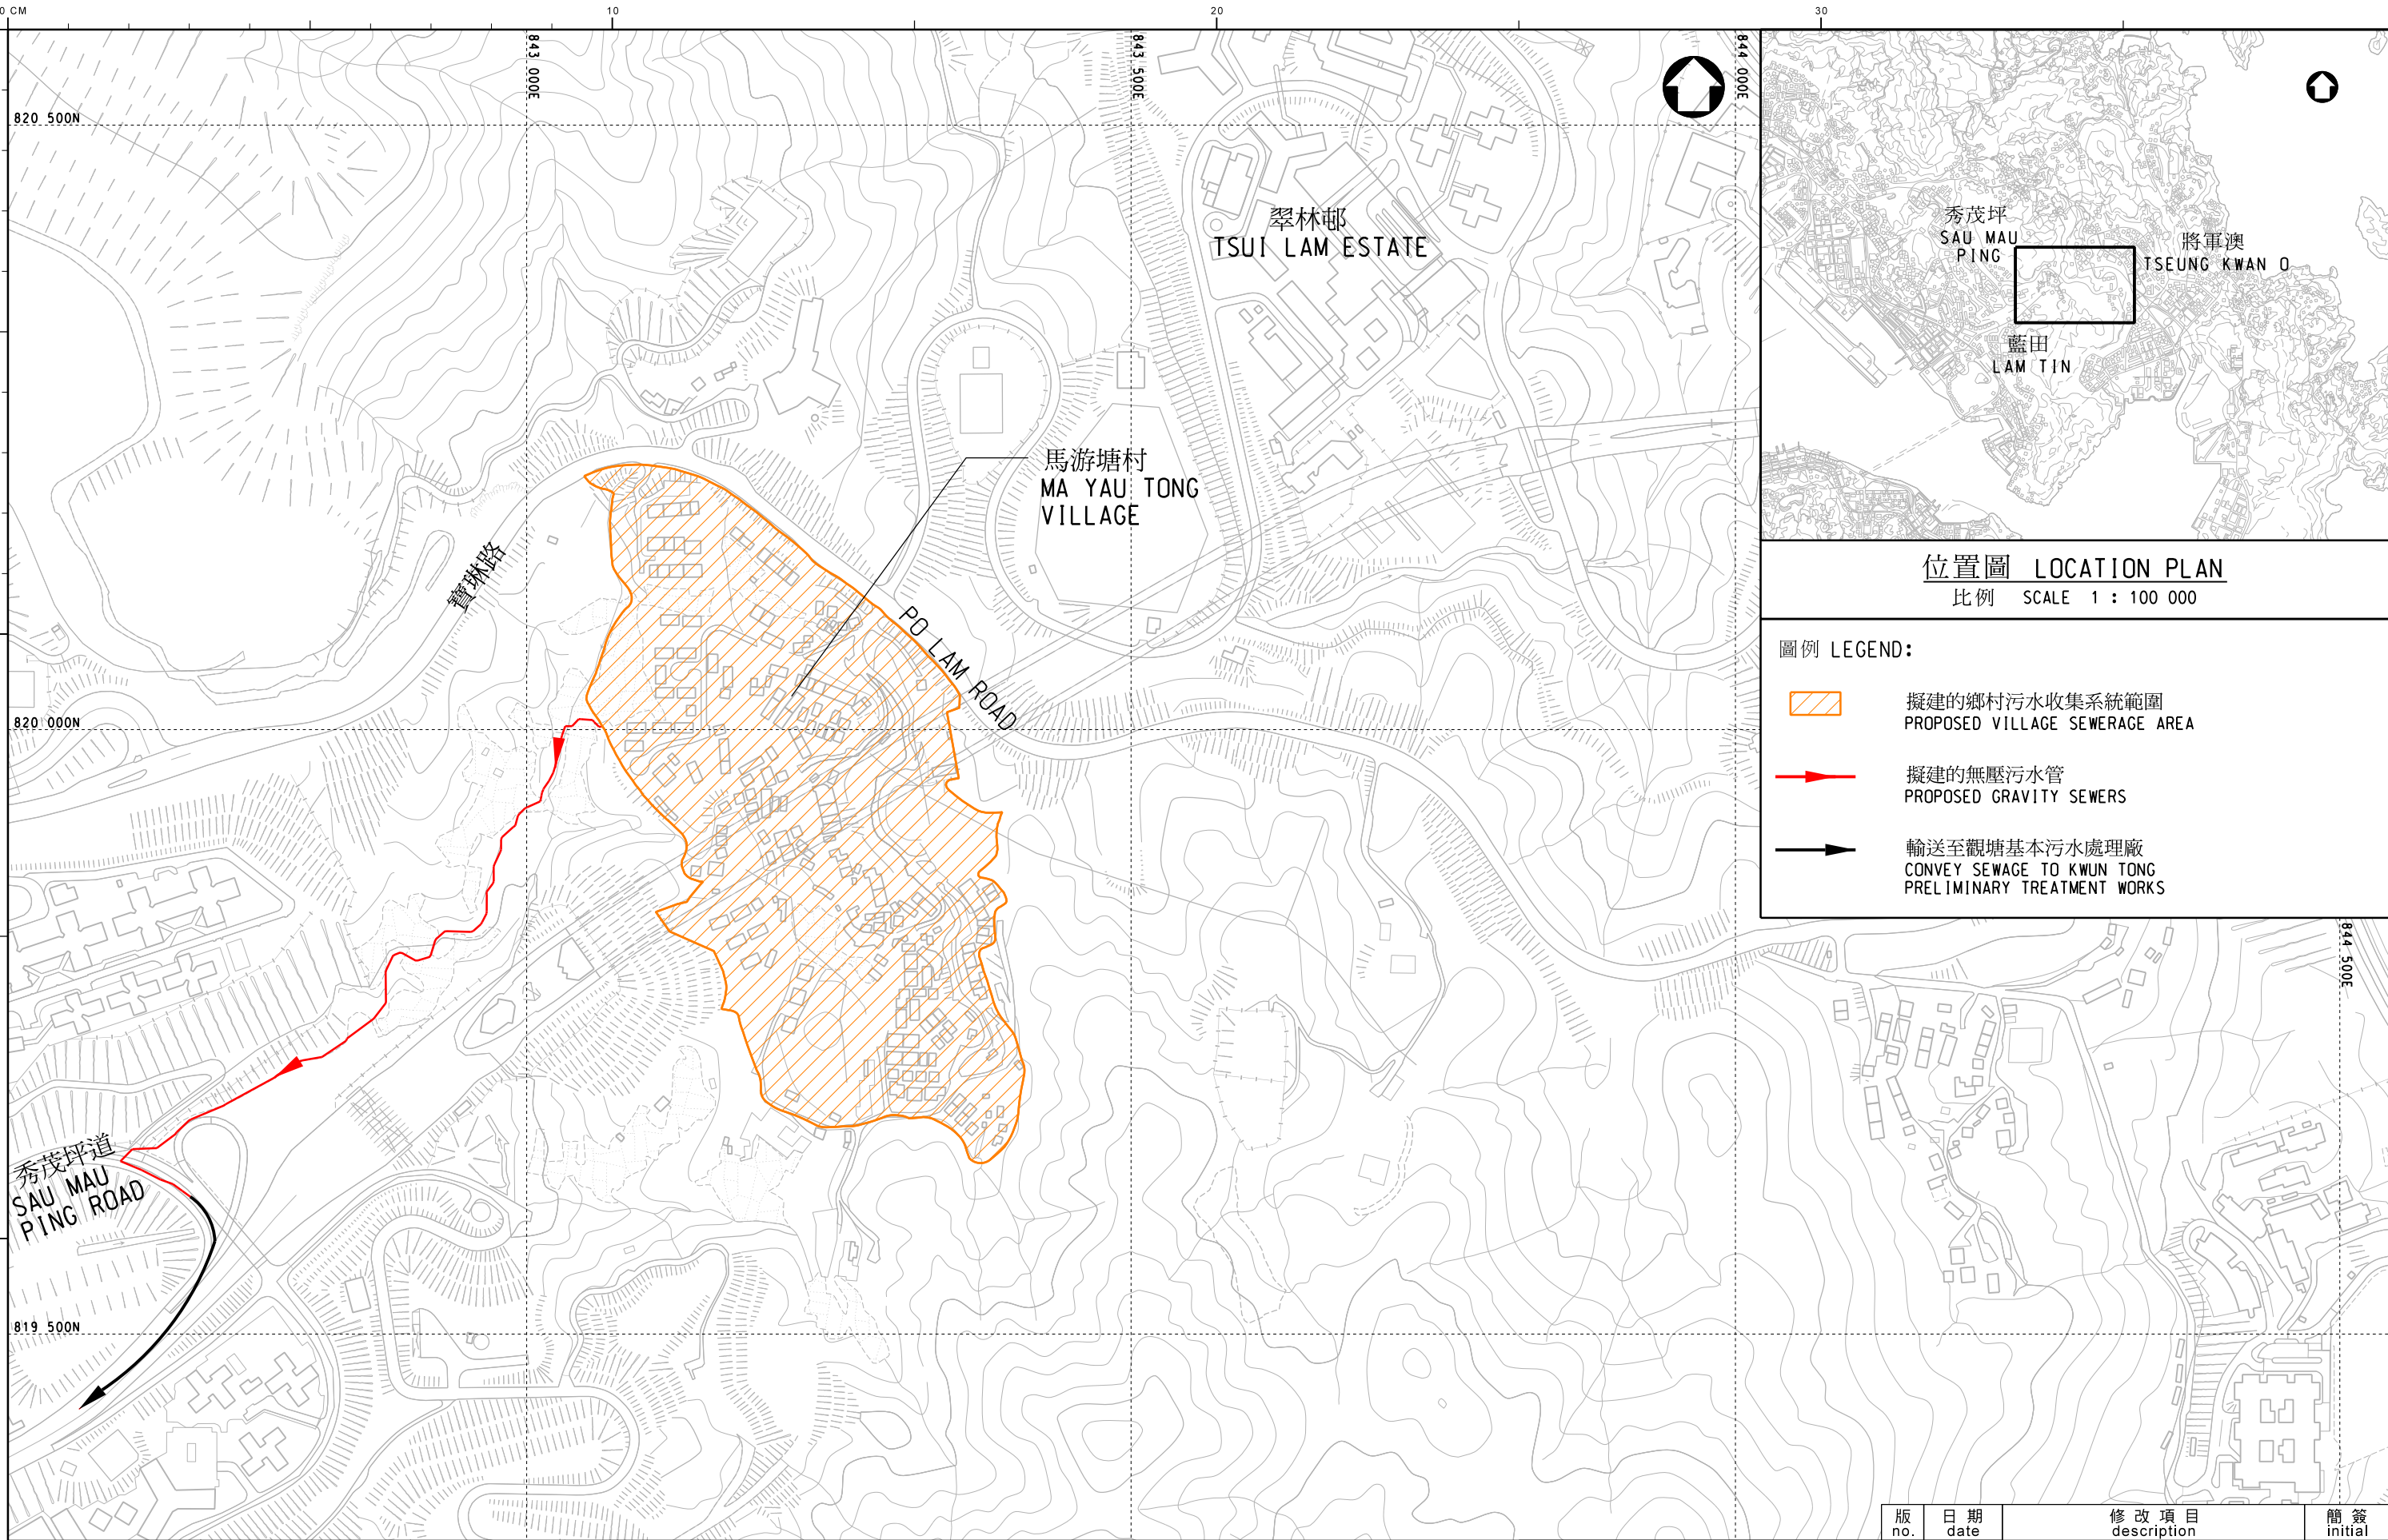

位置圖 LOCATION PLAN
比例 SCALE 1 : 100 000

- 圖例 LEGEND:
- 擬建的鄉村污水收集系統範圍
PROPOSED VILLAGE SEWERAGE AREA
 - 擬建的無壓污水管
PROPOSED GRAVITY SEWERS
 - 輸送至觀塘基本污水處理廠
CONVEY SEWAGE TO KWUN TONG PRELIMINARY TREATMENT WORKS

圖 則 名 稱 drawing title
工務工程計劃編號362DS
將軍澳馬游塘村污水收集系統
PWP ITEM NO.362DS
SEWERAGE FOR MA YAU TONG VILLAGE, TSEUNG KWAN O

		版 no.	日 期 date	修 改 項 目 description	簡 簽 initial
繪 畫 drawn	<i>SIGNED</i> W. H. CHAN	日 期 date	11 MAY 2020	圖 則 編 號 drawing no.	比例 scale
核 對 checked	<i>SIGNED</i> C. F. YEUNG	日 期 date	11 MAY 2020	DVD/2020/010	1 : 5 000 OR AS SHOWN
批 核 approved	<i>SIGNED</i> Ir C. H. CHAN	日 期 date	11 MAY 2020	保 留 版 權 COPYRIGHT RESERVED	
部 門 office	特 別 職 務 部 SPECIAL DUTY DIVISION			 香 港 特 別 行 政 區 政 府 渠 務 署 DRAINAGE SERVICES DEPARTMENT GOVERNMENT OF THE HONG KONG SPECIAL ADMINISTRATIVE REGION	