



0 CM

10

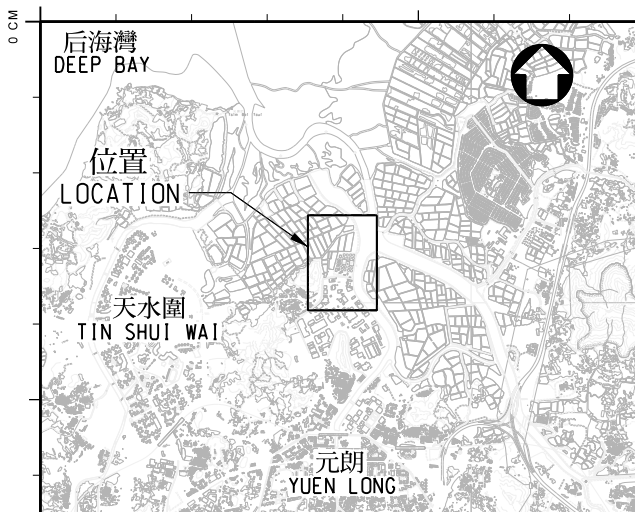

索引圖 KEY PLAN
比例 SCALE 1:100 000

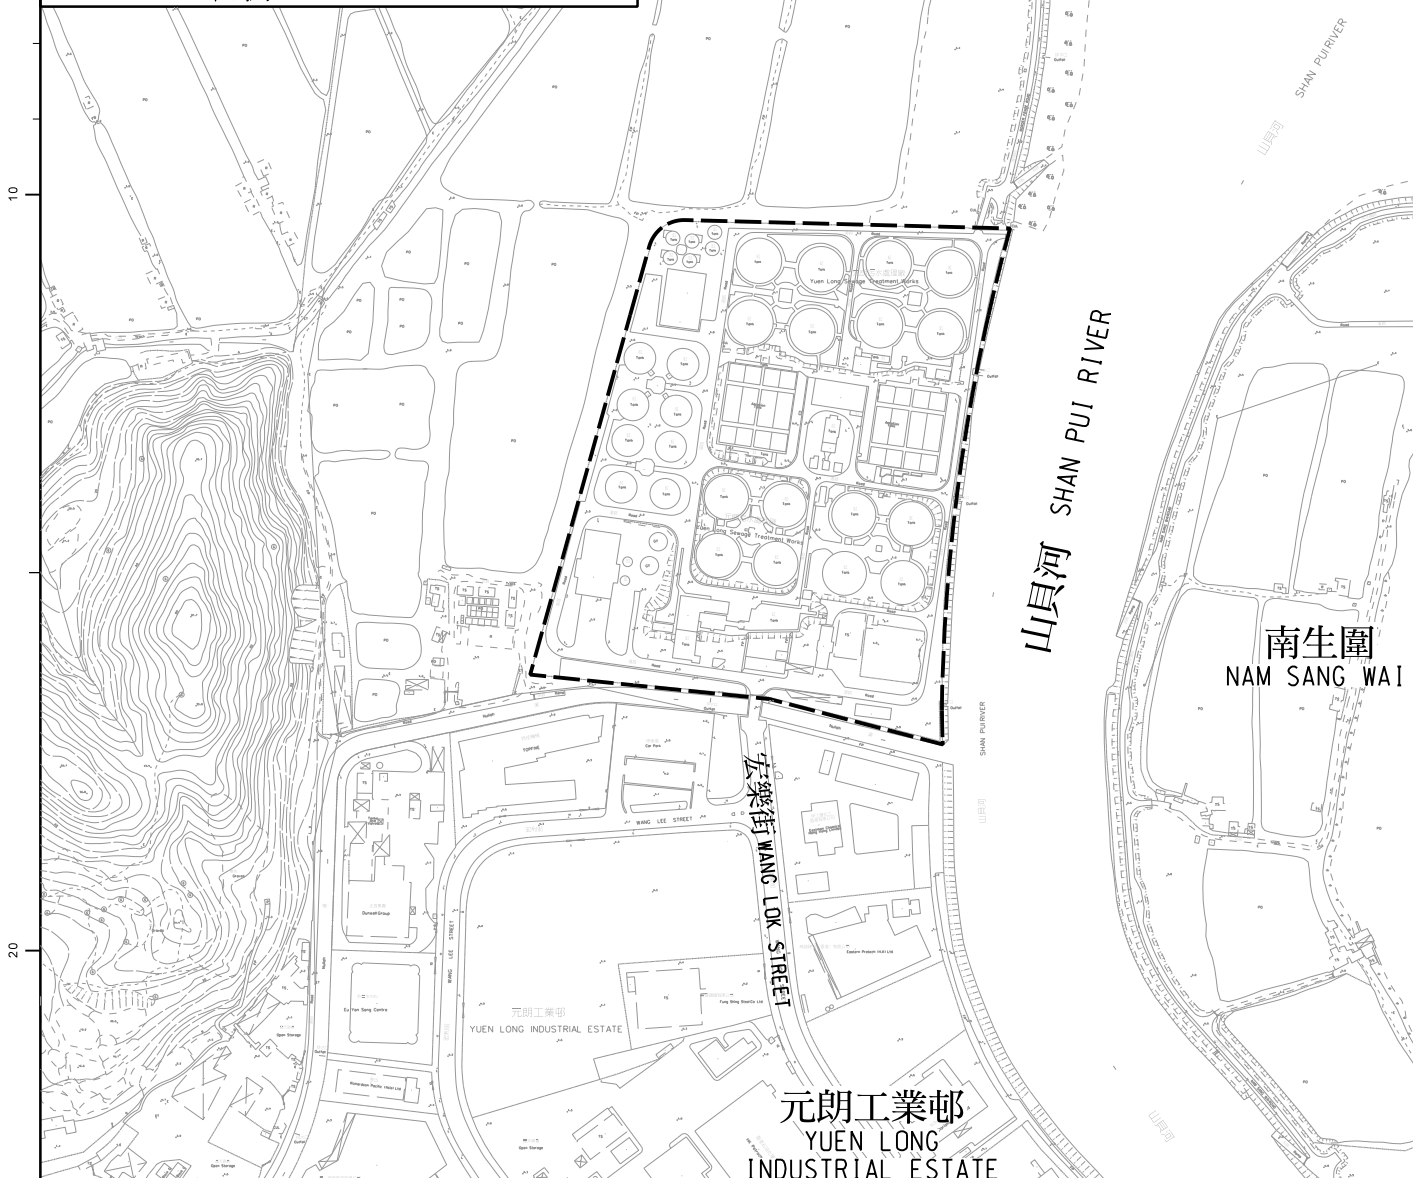

圖例 LEGEND:



現有元朗污水處理廠範圍
SITE BOUNDARY OF EXISTING
YUEN LONG SEWAGE TREATMENT WORKS

版 no.	日期 date	修改項目 description	簡簽 initial
-------	---------	------------------	------------

圖則名稱 drawing title
工程計劃編號 4412DS
- 元朗淨水設施 - 顧問費及勘測工作
PWP ITEM 4412DS
- YUEN LONG EFFLUENT POLISHING
PLANT - CONSULTANTS' FEE AND
INVESTIGATION

繪畫 drawn	S. C. NG	日期 date
核對 checked	W. Y. CHAN	日期 date
批核 approved	W. K. LAU	日期 date
部門 office	污水工程部 SEWERAGE PROJECTS DIVISION	

圖則編號 drawing no.	比例 scale
DSP/412DS/01021	1:5000 OR AS SHOWN
保留版權 COPYRIGHT RESERVED	

S:\ST06\412DS_NWNT (Yuen Long EPP)\DRAWING\DSP_412DS_01021.dgn
iWin7v8i_CSWP.tbi
v8i_PDF_cswp_Col-DSPSP2016.pltctg
A4 297x210