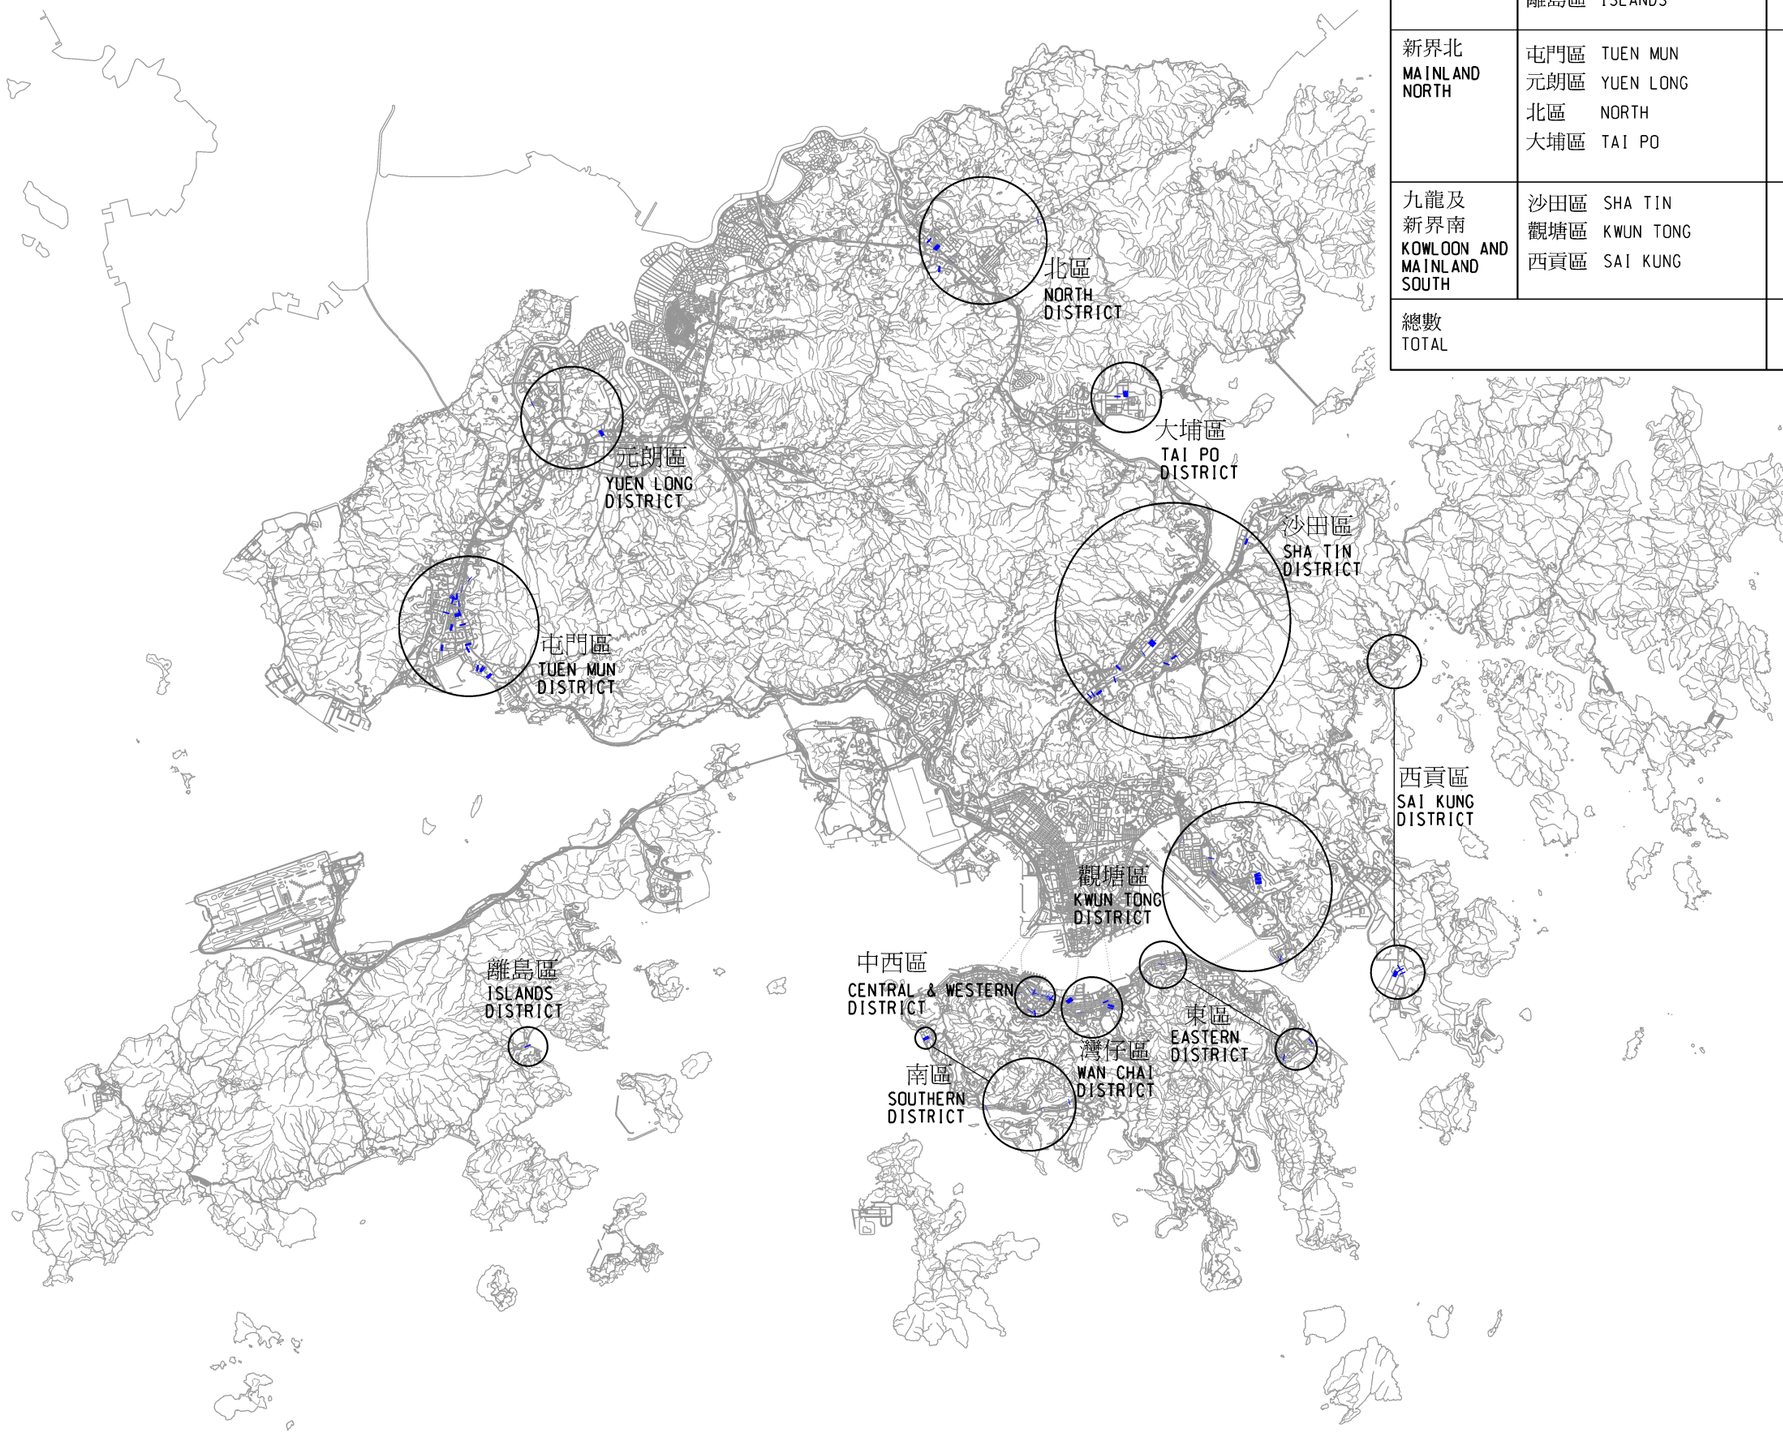

範圍 REGION	區域 DISTRICTS	無壓污水渠修復(米) REHABILITATION - GRAVITY SEWERS (m)
香港及離島 HONG KONG AND ISLANDS	中西區 CENTRAL & WESTERN	380
	灣仔區 WAN CHAI	330
	東區 EASTERN	190
	南區 SOUTHERN	170
	離島區 ISLANDS	40
新界北 MAINLAND NORTH	屯門區 TUEN MUN	1,350
	元朗區 YUEN LONG	230
	北區 NORTH	360
	大埔區 TAI PO	230
九龍及新界南 KOWLOON AND MAINLAND SOUTH	沙田區 SHA TIN	810
	觀塘區 KWUN TONG	490
	西貢區 SAI KUNG	370
總數 TOTAL		4,950

圖例
LEGEND :

擬修復的無壓污水渠
PROPOSED GRAVITY SEWERS FOR REHABILITATION

版 no.	日期 date	修改項目 description	簡簽 initial
A	04 MAY 2023	GENERAL REVISION	SIGNED T.C. NG E/R&R4

修 訂 REVISION

	姓名 name	日期 date
繪畫 drawn	SIGNED Y. M. CHEUNG	17 MAR 2023
核對 checked	SIGNED T. C. NG	17 MAR 2023
批核 approved	SIGNED Y. L. WONG	17 MAR 2023

圖則名稱 drawing title

工務工程計劃編號414DS
地下污水渠修復工程 - 餘下工程

PWP ITEM NO. 414DS
REHABILITATION OF UNDERGROUND SEWERS - REMAINING WORKS

圖則編號 drawing no.: DPR/4414DS/00014A

比例 scale: 1:20 0000

保留版權 COPYRIGHT RESERVED

部門 office
策劃及復修部
PLANNING & REHABILITATION DIVISION

香港特別行政區政府渠務署
DRAINAGE SERVICES DEPARTMENT
GOVERNMENT OF THE HONG KONG SPECIAL ADMINISTRATIVE REGION