

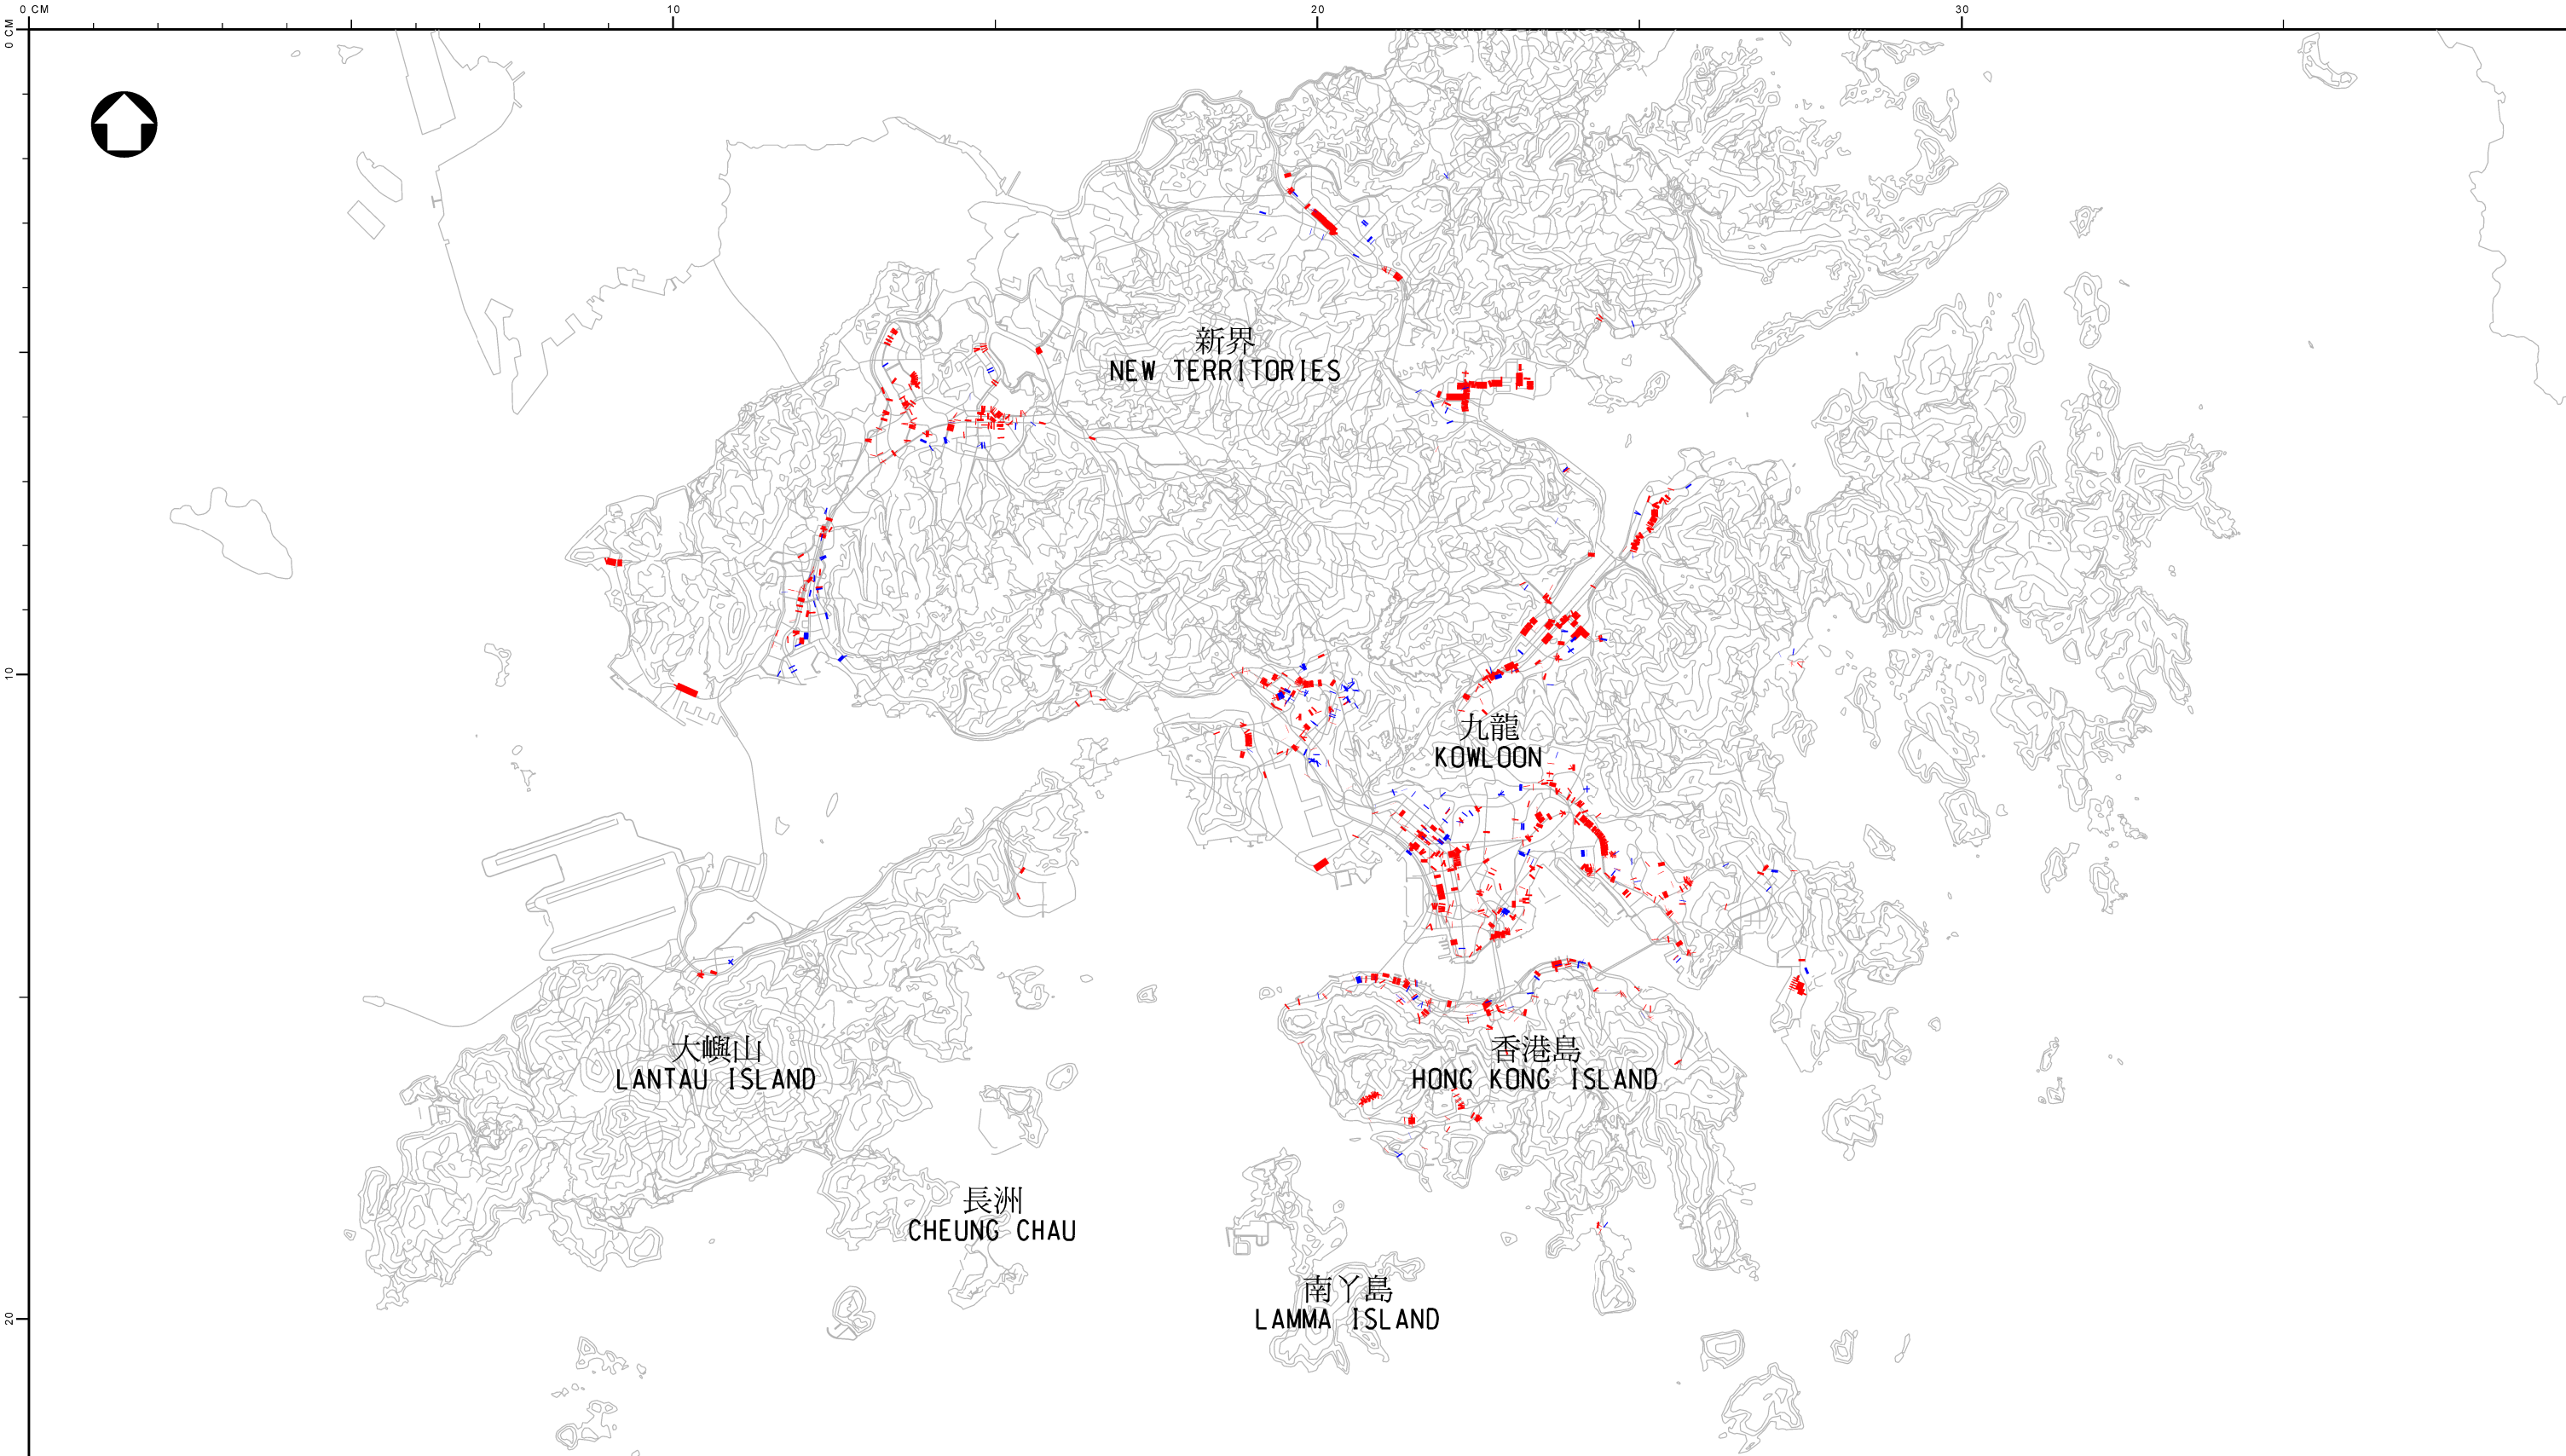


圖 例 LEGEND :

- 擬勘測之污水渠
- PROPOSED SEWERS FOR CONDITION SURVEY
- 擬修復之污水渠
- PROPOSED SEWERS FOR REHABILITATION

圖 則 名 稱 drawing title
工務計劃項目第4426DS號 –
地下污水渠修復工程 - 第一階段
PWP ITEM NO.4426DS –
REHABILITATION OF UNDERGROUND SEWERS - STAGE 1

		版 no.	日期 date	修 改 項 目 description	簡 簽 initial
繪 畫 drawn Y. M. CHEUNG		日期 4 NOV 2022	date	圖 則 編 號 drawing no. DPR/4426DS/00001	比例 scale 1:200000
核 對 checked T. C. NG		日期 date			
批 核 approved Y. L. WONG		日期 date		保 留 版 權 COPYRIGHT RESERVED	
部 門 office 策 劃 及 復 修 部 PLANNING & REHABILITATION DIVISION				 香港特別行政區政府渠務署 DRAINAGE SERVICES DEPARTMENT GOVERNMENT OF THE HONG KONG SPECIAL ADMINISTRATIVE REGION 1-200000	