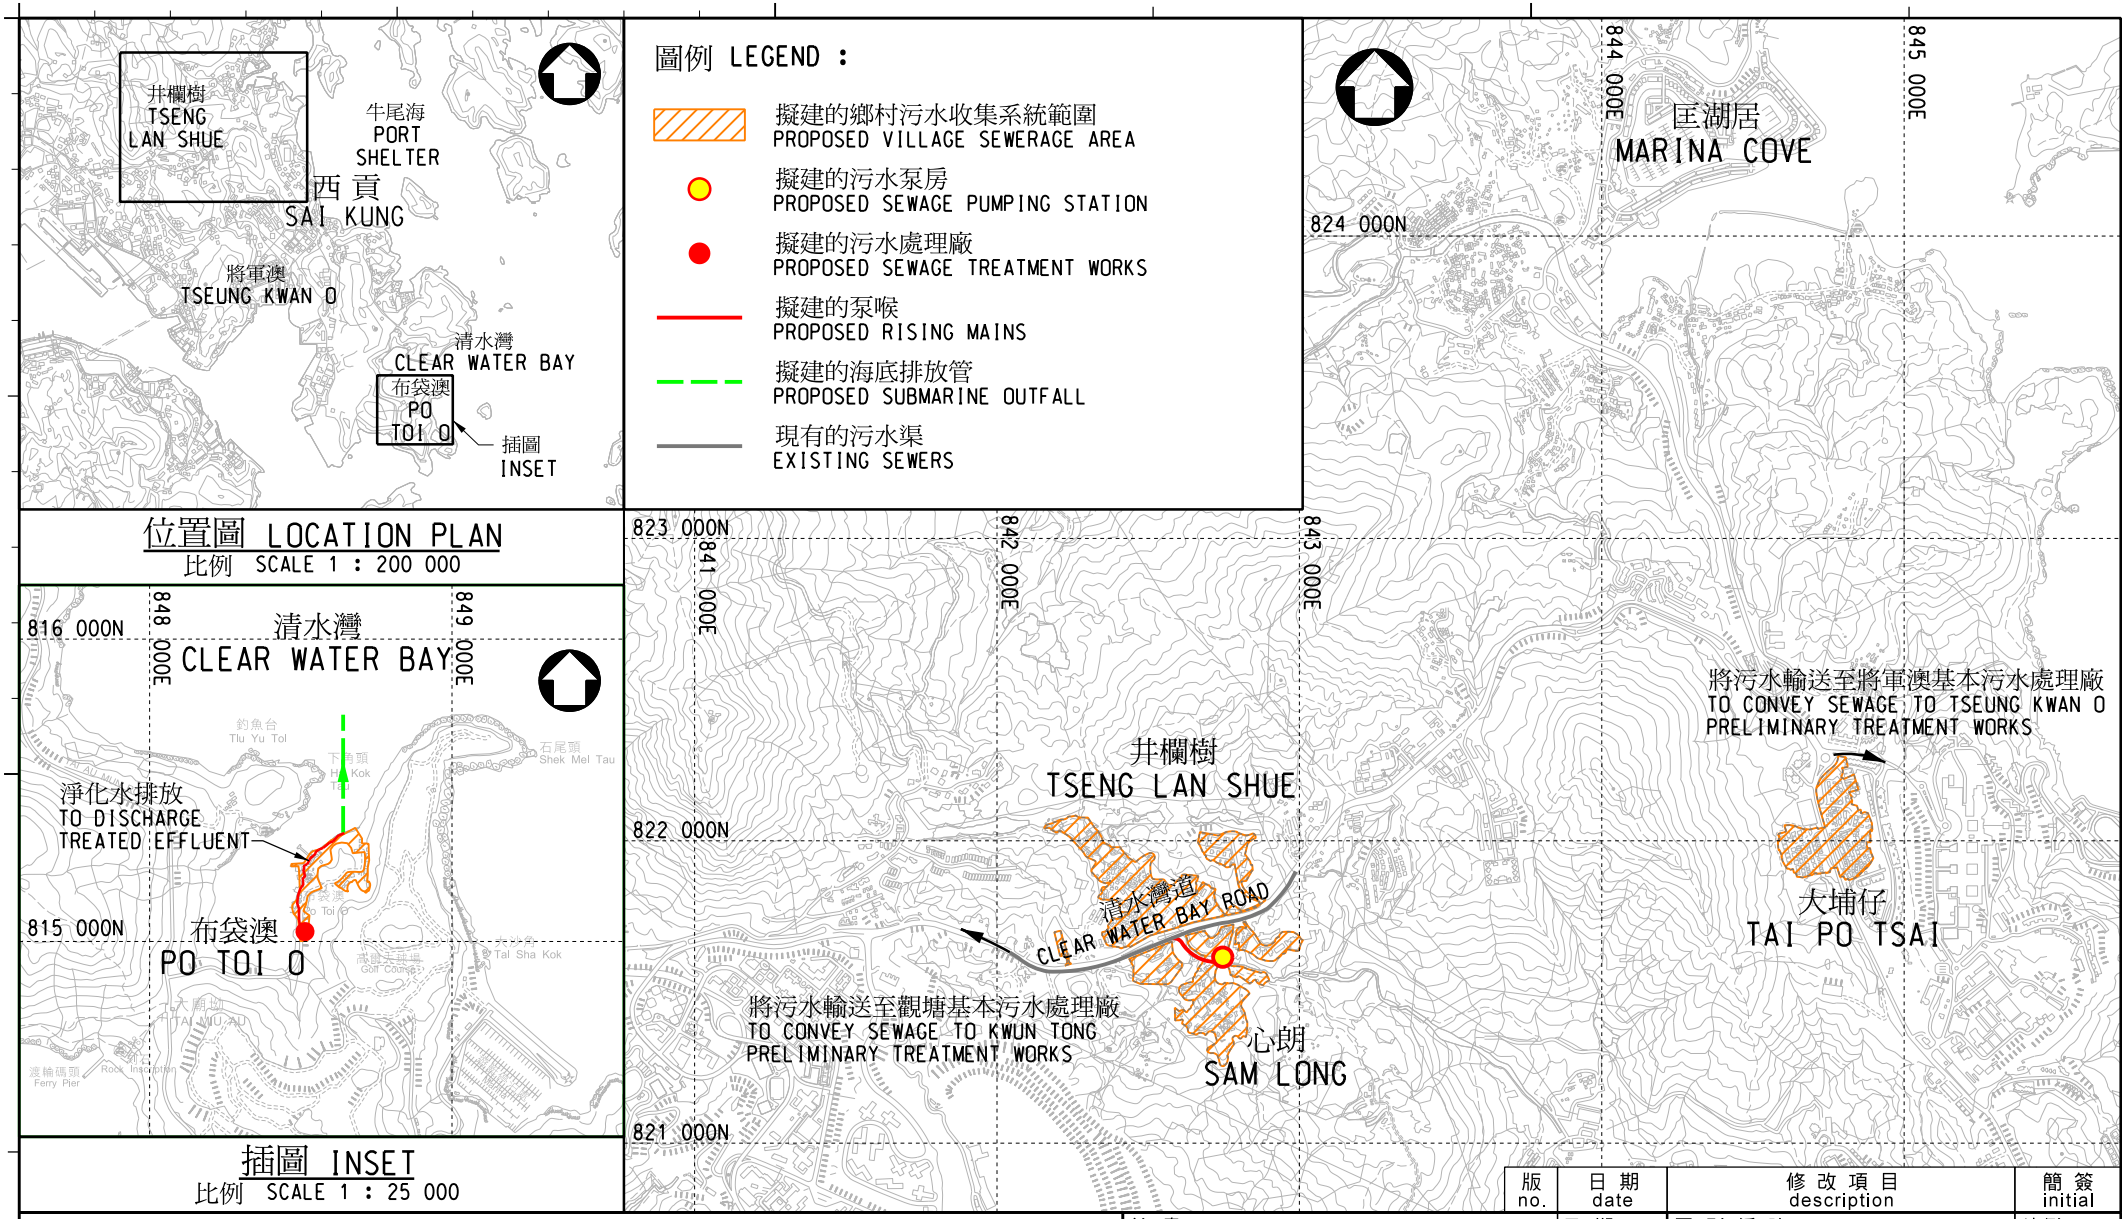

位置圖 LOCATION PLAN
比例 SCALE 1 : 200 000

插圖 INSET
比例 SCALE 1 : 25 000

版 no.	日 期 date	修 改 項 目 description	簡 簽 initial

圖 則 名 稱 drawing title

工務工程計劃編號432DS - 牛尾海污水收集系統第3階段第2部分
PWP ITEM NO.432DS - PORT SHELTER SEWERAGE, STAGE 3, PACKAGE 2

繪 畫 drawn *SIGNED* K. S. LEUNG	日 期 date 31 AUG 2020	圖 則 編 號 drawing no. DVD/2020/029
核 對 checked *SIGNED* Ir T. K. WONG	日 期 date 31 AUG 2020	比例 scale 1 : 25 000 OR AS SHOWN
批 核 approved *SIGNED* Ir C. K. CHAN	日 期 date 31 AUG 2020	
部 門 office 特別職務部 SPECIAL DUTY DIVISION		

保 留 版 權 COPYRIGHT RESERVED

香港特別行政區政府渠務署
DRAINAGE SERVICES DEPARTMENT
GOVERNMENT OF THE HONG KONG SPECIAL ADMINISTRATIVE REGION