


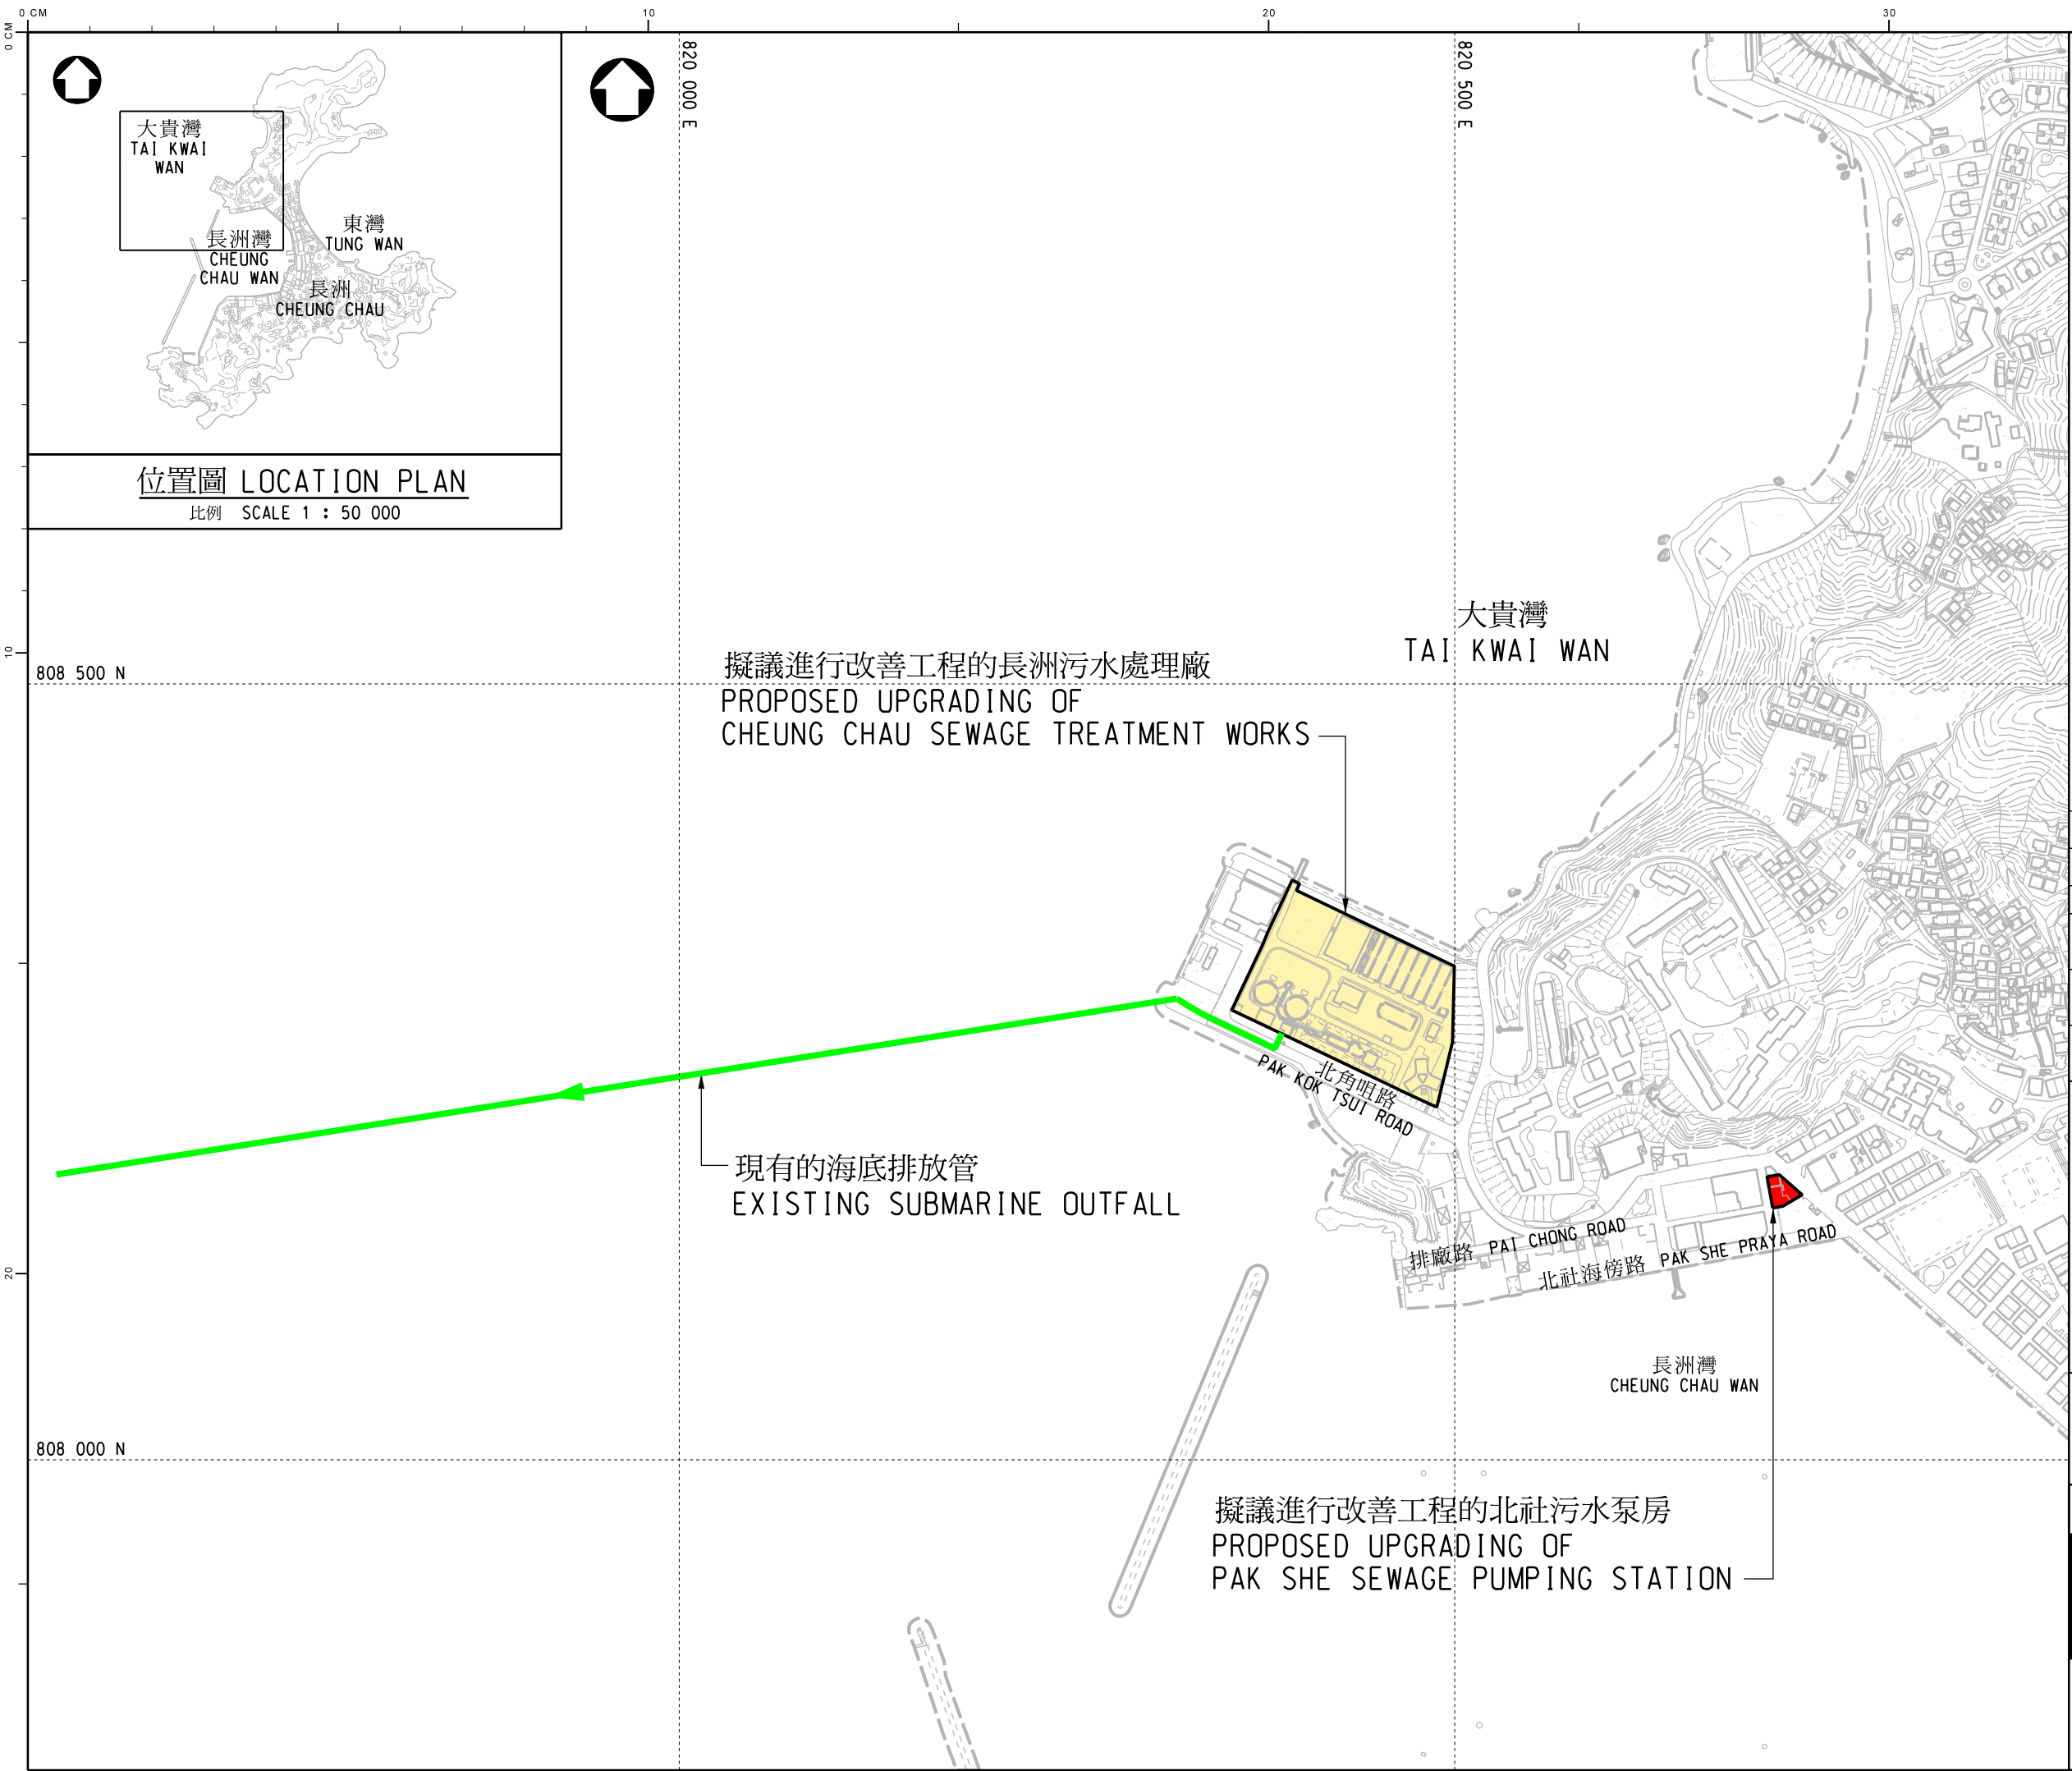

大貴灣
TAI KWAI
WAN

東灣
TUNG WAN
長洲
CHEUNG CHAU
長洲灣
CHEUNG CHAU WAN

位置圖 LOCATION PLAN

比例 SCALE 1 : 50 000

擬議進行改善工程的長洲污水處理廠
PROPOSED UPGRADING OF
CHEUNG CHAU SEWAGE TREATMENT WORKS

大貴灣
TAI KWAI WAN

現有的海底排放管
EXISTING SUBMARINE OUTFALL

擬議進行改善工程的北社污水泵房
PROPOSED UPGRADING OF
PAK SHE SEWAGE PUMPING STATION

版 no.	日期 date	修 改 項 目 description	簡 簽 initial
----------	------------	------------------------	----------------

修 訂 REVISION

	姓 名 name	日期 date
繪 畫 drawn	SIGNED K. S. LEUNG	14 MAY 2019
核 對 checked	SIGNED Ir C. H. CHUNG	14 MAY 2019
批 核 approved	SIGNED Ir L. CHEN	14 MAY 2019

圖 則 名 稱 drawing title

工務工程計劃編號 354DS
- 離島污水收集系統第2階段
長洲及大澳污水收集處理及排放改善工程
PWP ITEM NO. 354DS
- OUTLYING ISLANDS SEWERAGE, STAGE 2 -
UPGRADING OF CHEUNG CHAU AND TAI O
SEWAGE COLLECTION, TREATMENT AND
DISPOSAL FACILITIES

圖 則 編 號 drawing no.

DCM/2019/034

比例 scale

1 : 4 000

保 留 版 權 COPYRIGHT RESERVED

部 門 office

顧問工程管理部
CONSULTANTS MANAGEMENT DIVISION

香港特別行政區政府渠務署
DRAINAGE SERVICES DEPARTMENT
GOVERNMENT OF THE
HONG KONG
SPECIAL ADMINISTRATIVE REGION