

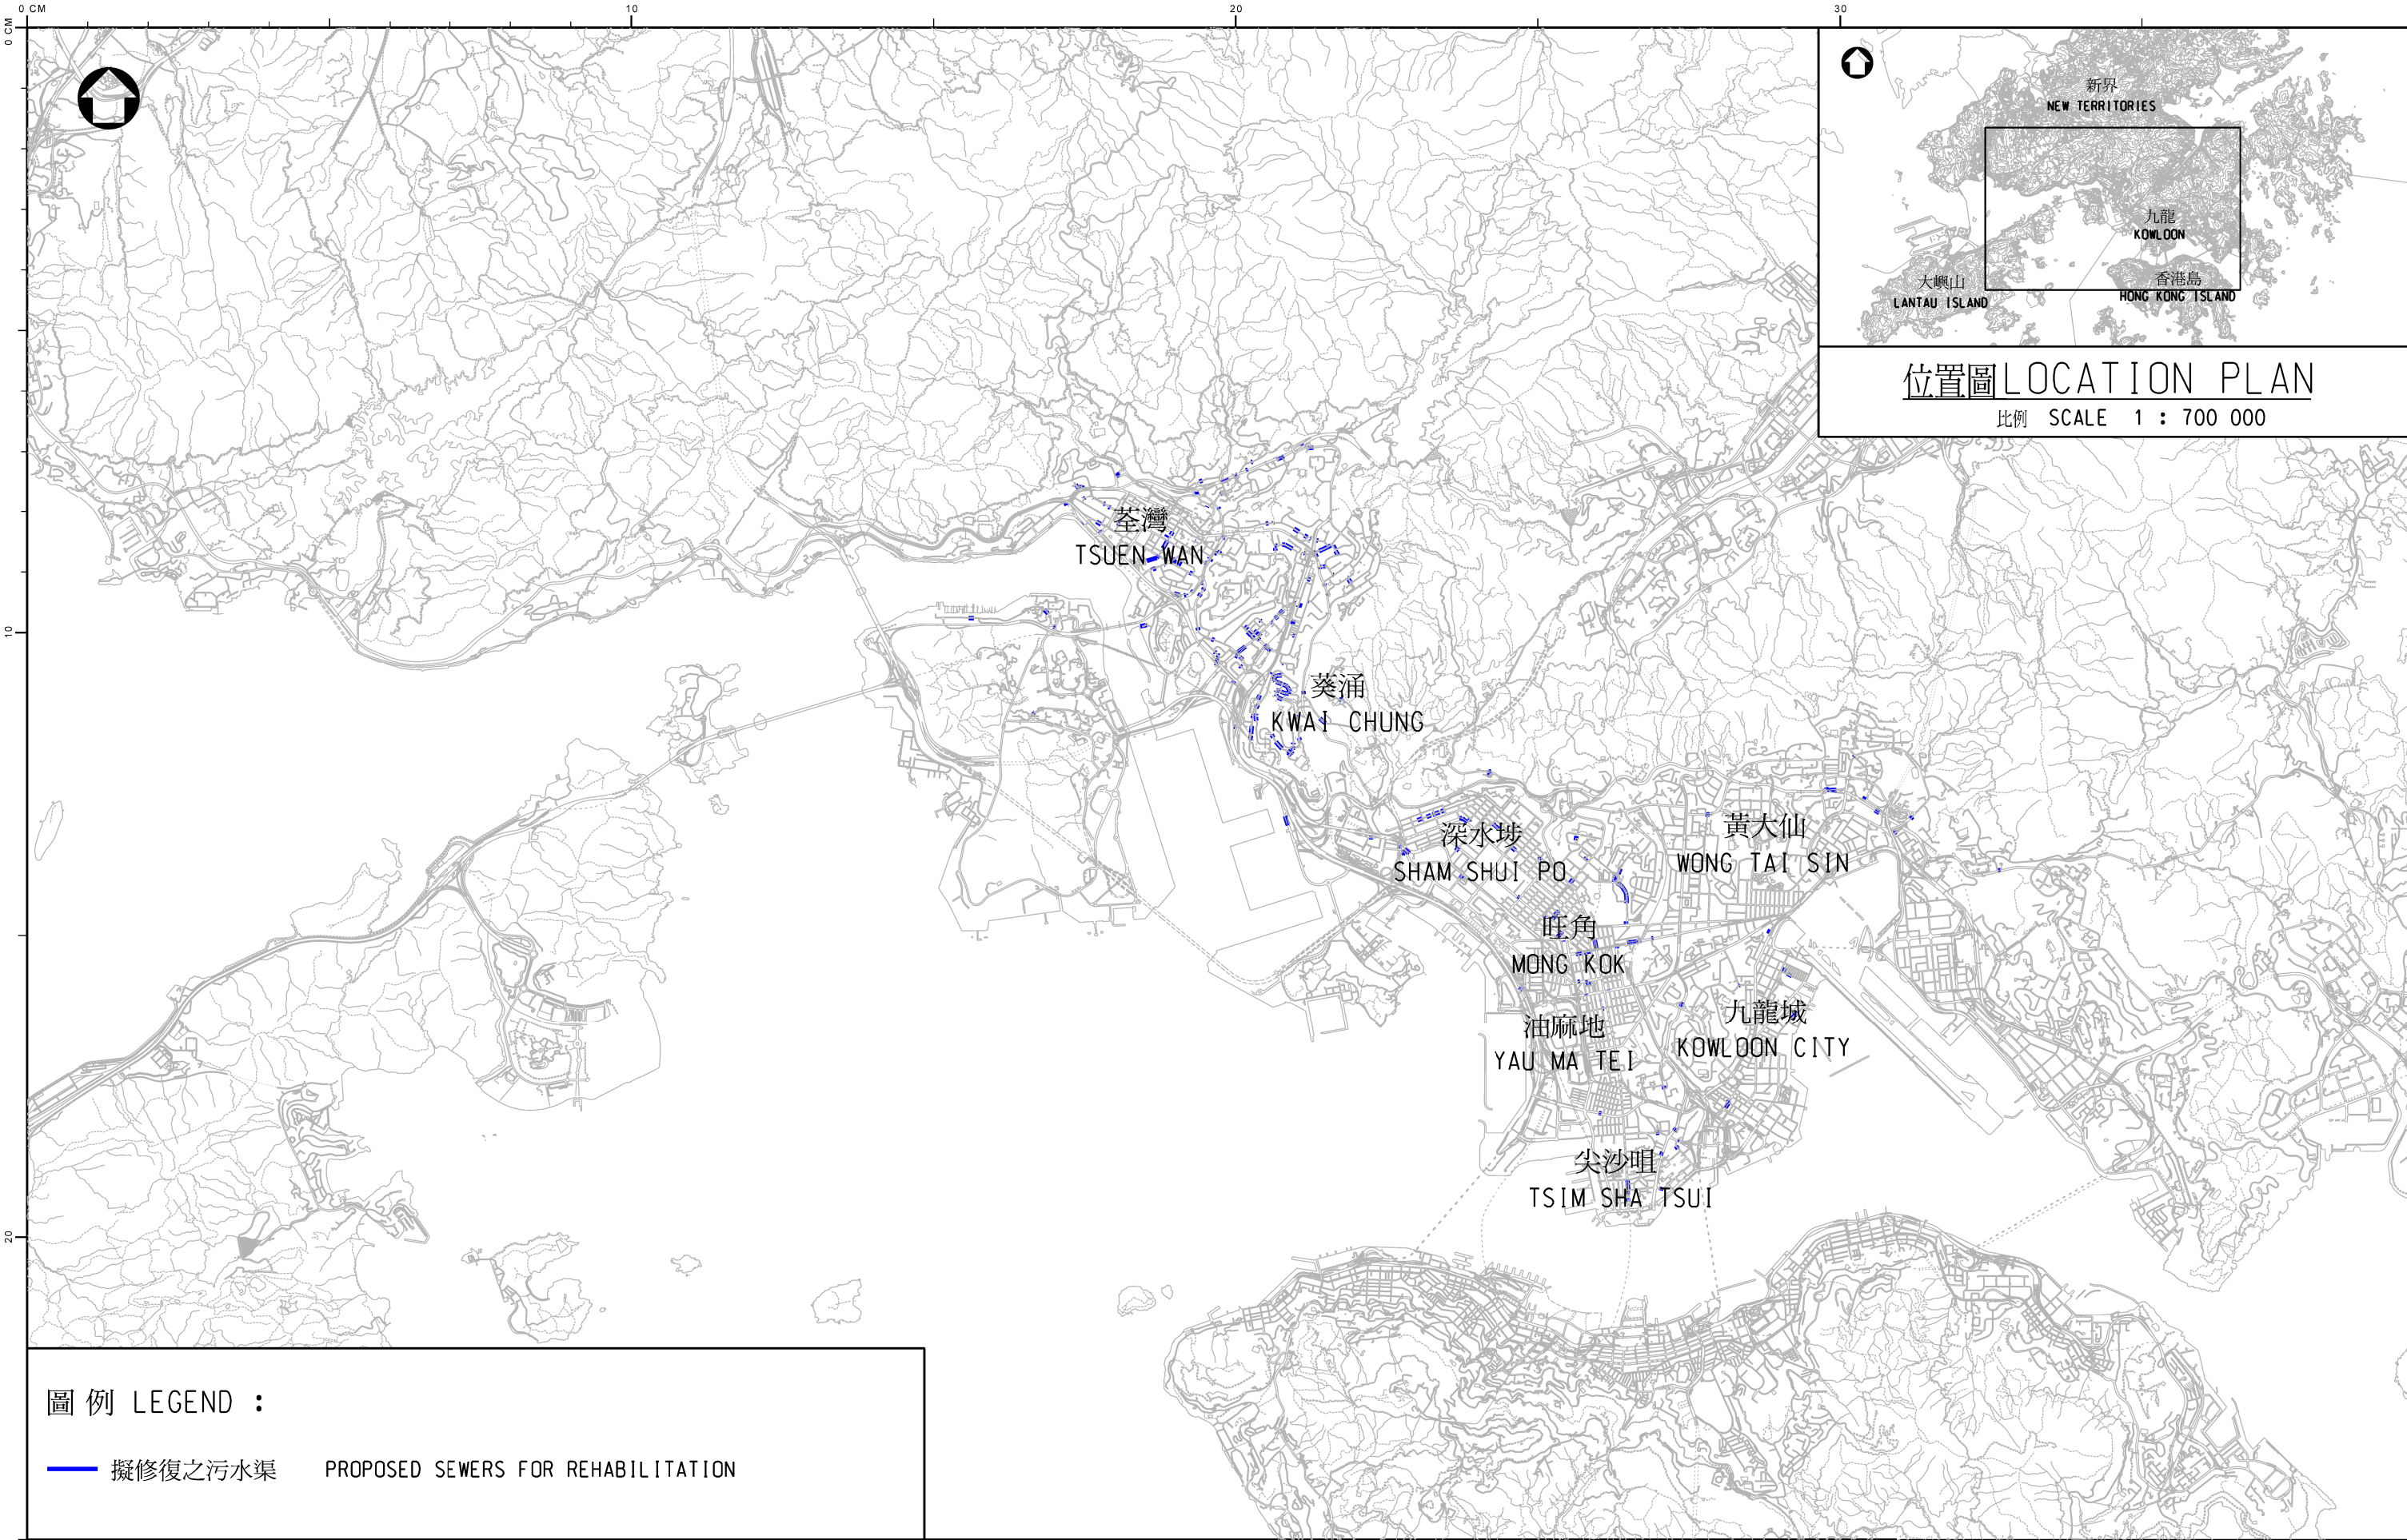


圖 例 LEGEND :

 擬修復之污水渠 PROPOSED SEWERS FOR REHABILITATION

圖 則 名 稱 drawing title 工務計劃項目第440DS號 – 地下污水渠修復工程 - 第二階段 PWP ITEM NO.440DS – REHABILITATION OF UNDERGROUND SEWERS – STAGE 2	繪 畫 drawn Y. M. CHEUNG		日 期 date 7 NOV 2022	圖 則 編 號 drawing no. DPR/4440DS/00001	比例 scale 1:75 000 OR AS SHOWN
	核 對 checked T. C. NG		日 期 date		
	批 核 approved Y. L. WONG		日 期 date	保 留 版 權 COPYRIGHT RESERVED	
	部 門 office 策 劃 及 復 修 部 PLANNING & REHABILITATION DIVISION			 香港特別行政區政府渠務署 DRAINAGE SERVICES DEPARTMENT GOVERNMENT OF THE HONG KONG SPECIAL ADMINISTRATIVE REGION	