渠務署合約編號 : DC/2007/10

DSD Contract No.: DC/2007/10

港島西雨水排放隧道總平面圖
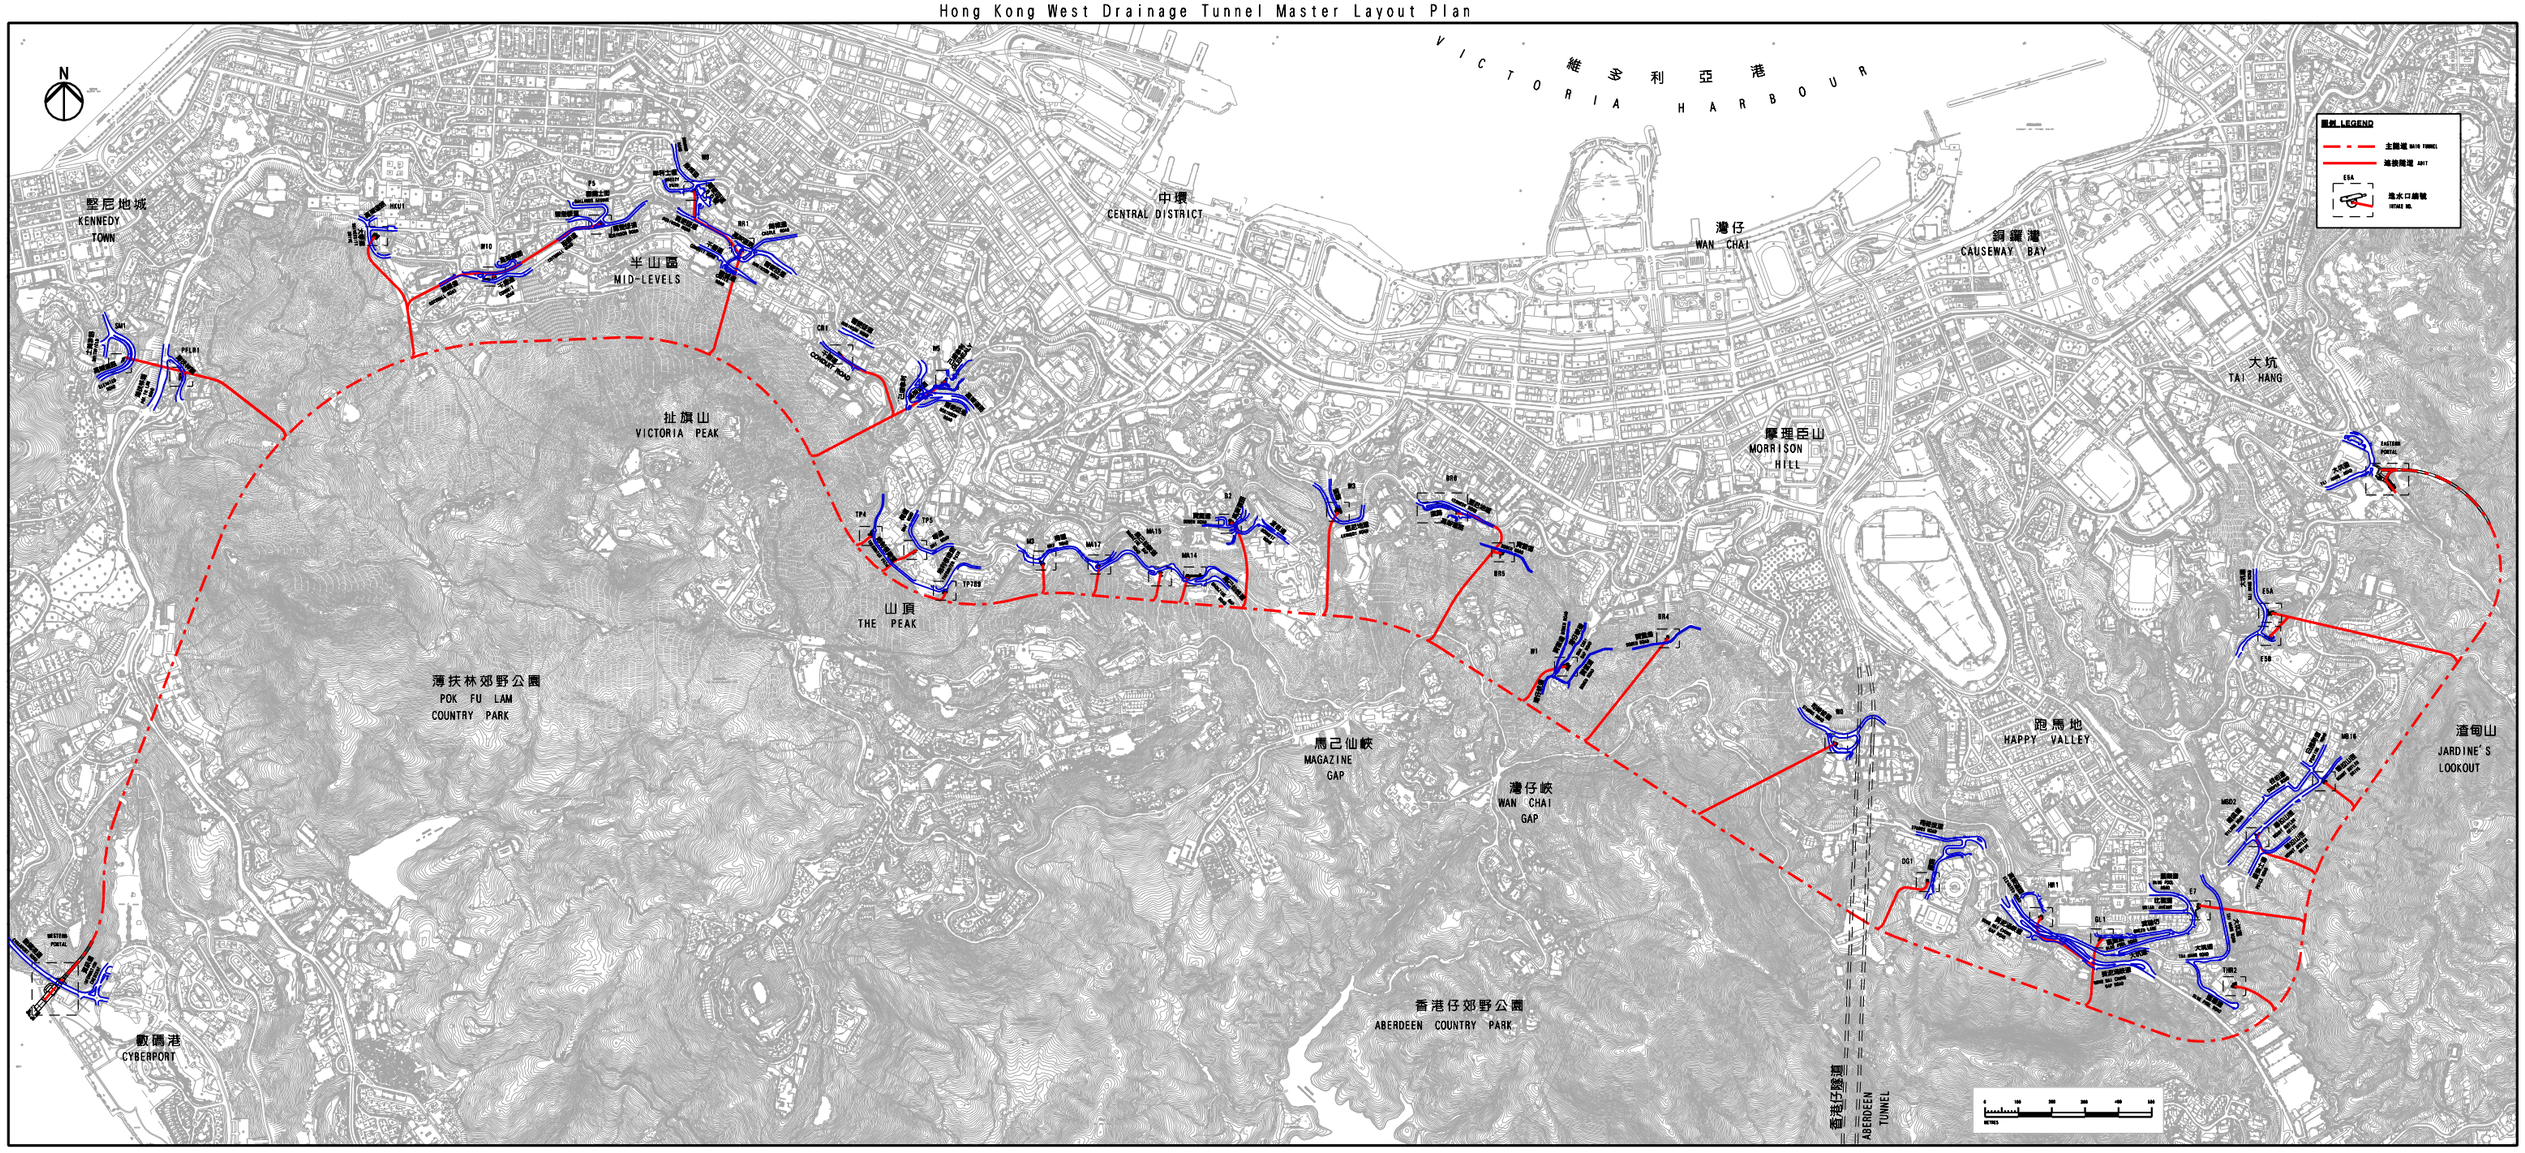
Hong Kong West Drainage Tunnel Master Layout Plan